


Juhani Ahontien tunneli  
Liikenteenohjaussuunnitelma

Kaistamaalaukset: keskiviiva + suuntanuolet

Liikennemerkit

- Yhdistetty JK+PP kumpaankin päähän
- Suuntanuolet tunnelin yläpuolelle

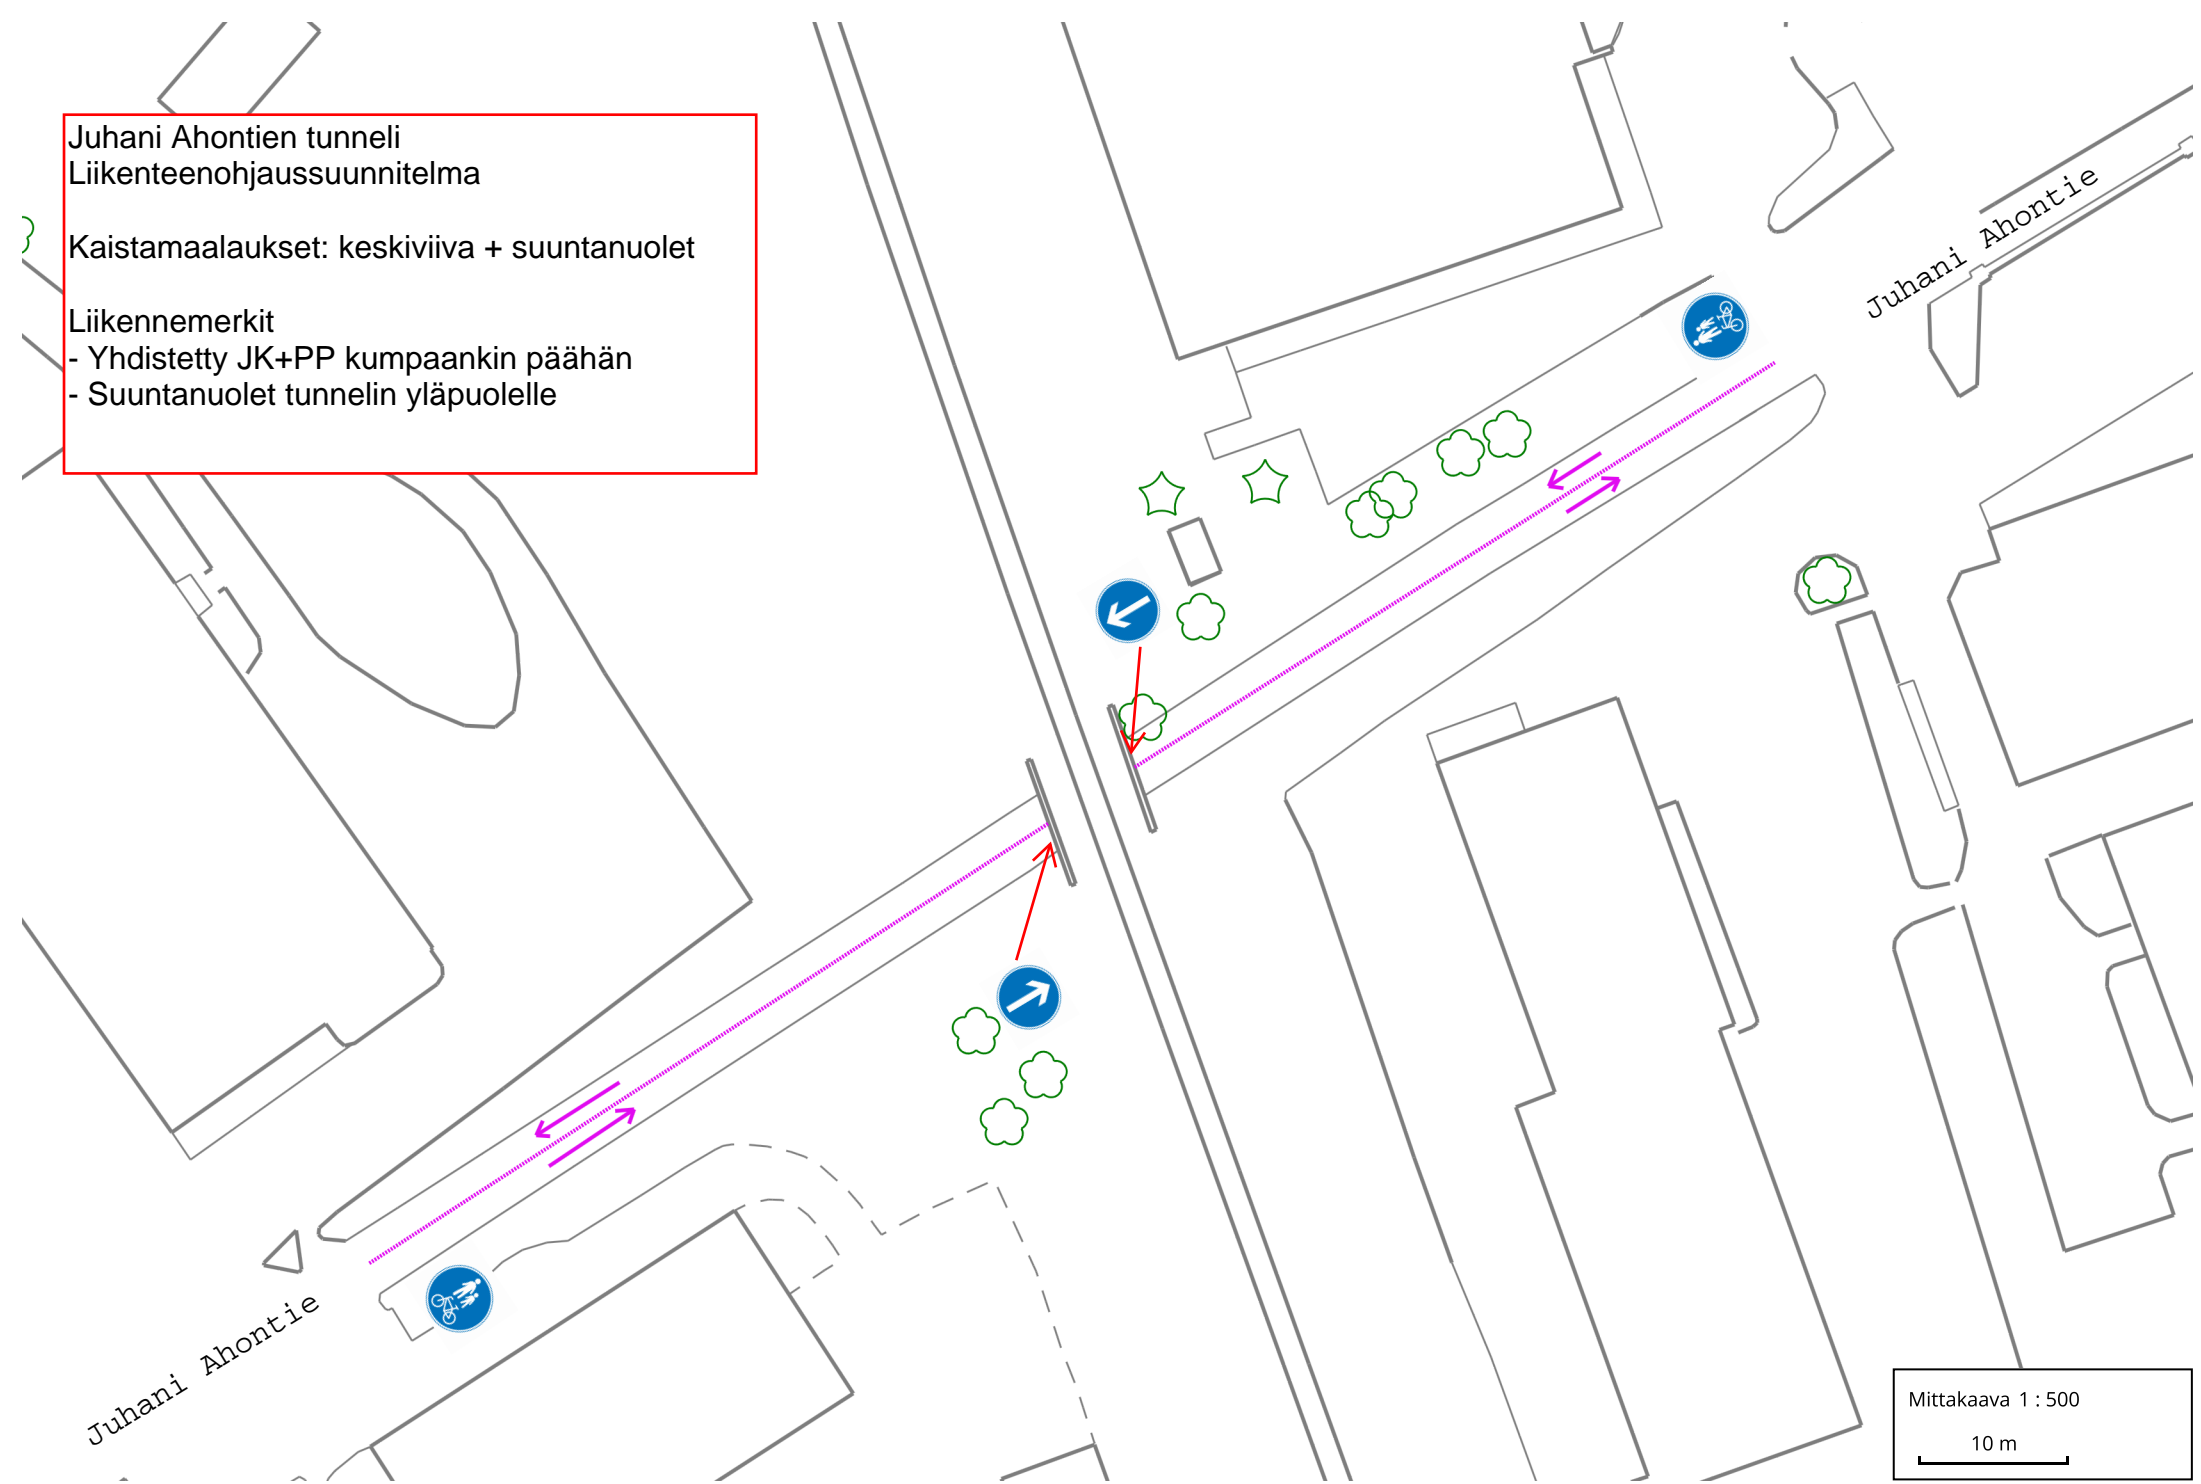

Mittakaava 1 : 500  
10 m