
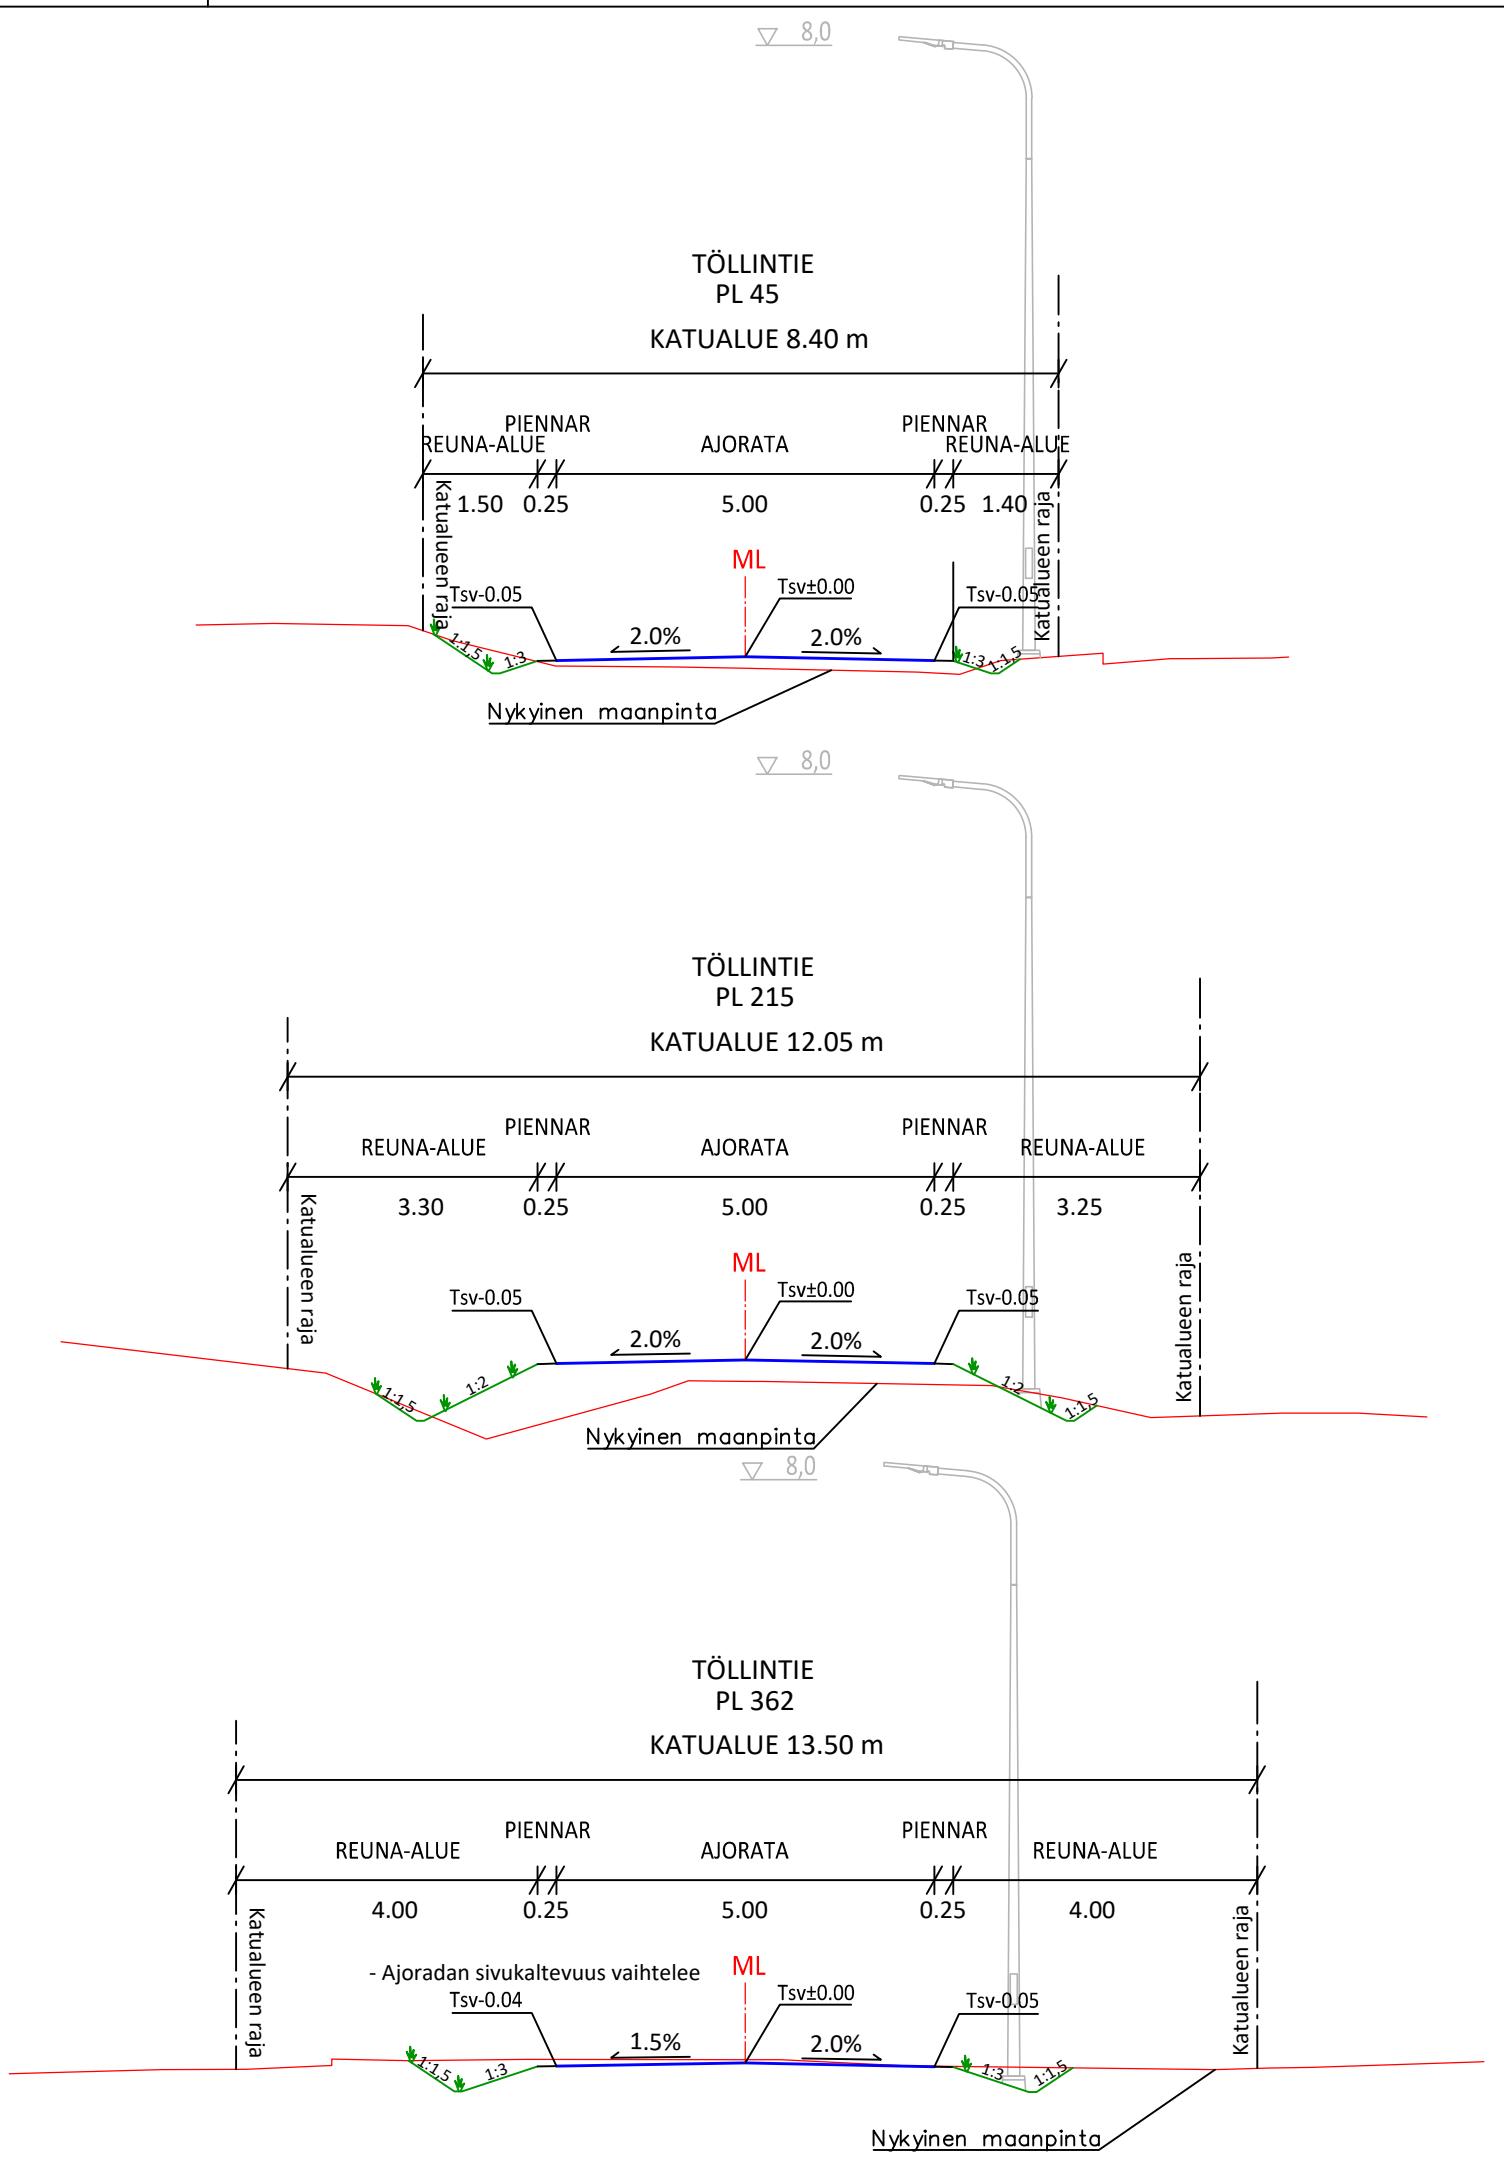


▽ 135 TÖLLINTIE

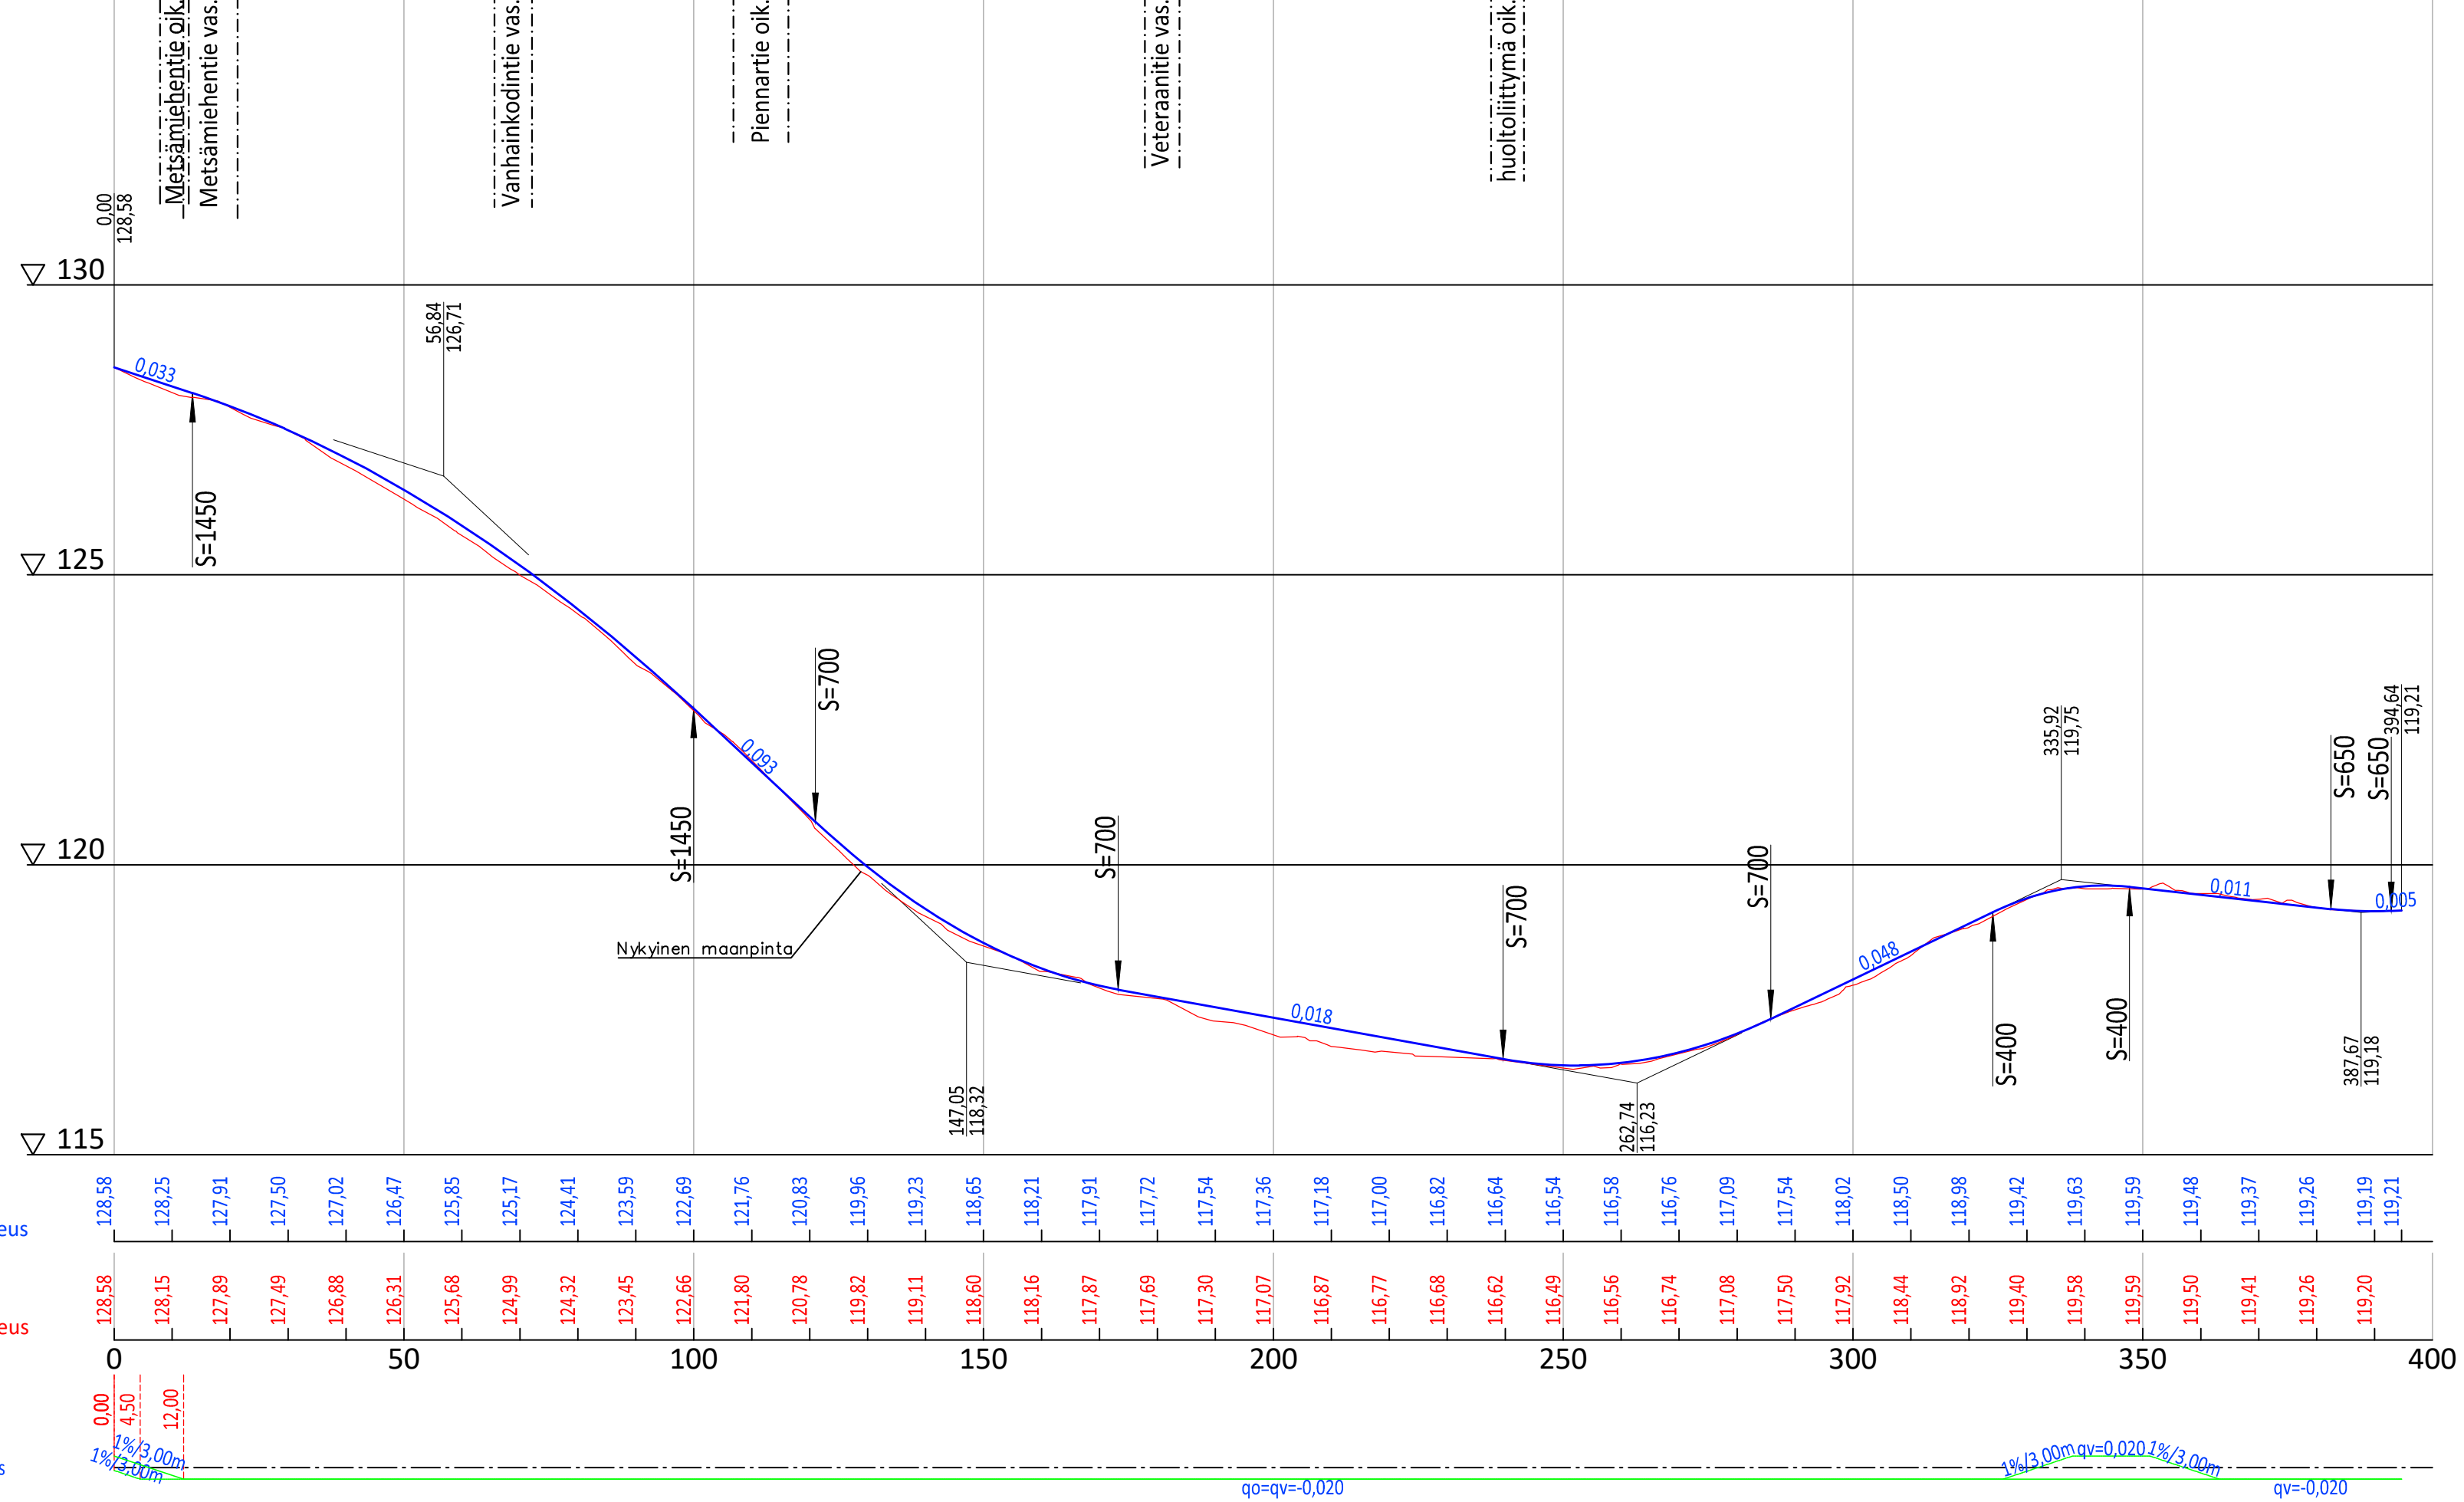

Merkki / Pvm		Muutos		Suunn.		Tark.	
Hankkeen nimi							
Lapinlahti, Töllintien katu- ja rakennussuunnitelma							
Piirustuksen sisältö							
Katusuunnitelma, pituus- ja tyyppipoikkileikkaukset							
 Lapinlahden kunta							
Pvm		Tark. Miikka Hietanen		Pvm		Proj.pääll. Jouni Antikainen	
12.1.2026		Hyv.		12.1.2026		Suunn. Jouni Antikainen	
Koordinaattijärjestelmä		ETRS GK27		Mittakaava		Piir.nro	
Korkeusjärjestelmä		N2000		1:1000/1:100, 1:100		2	