


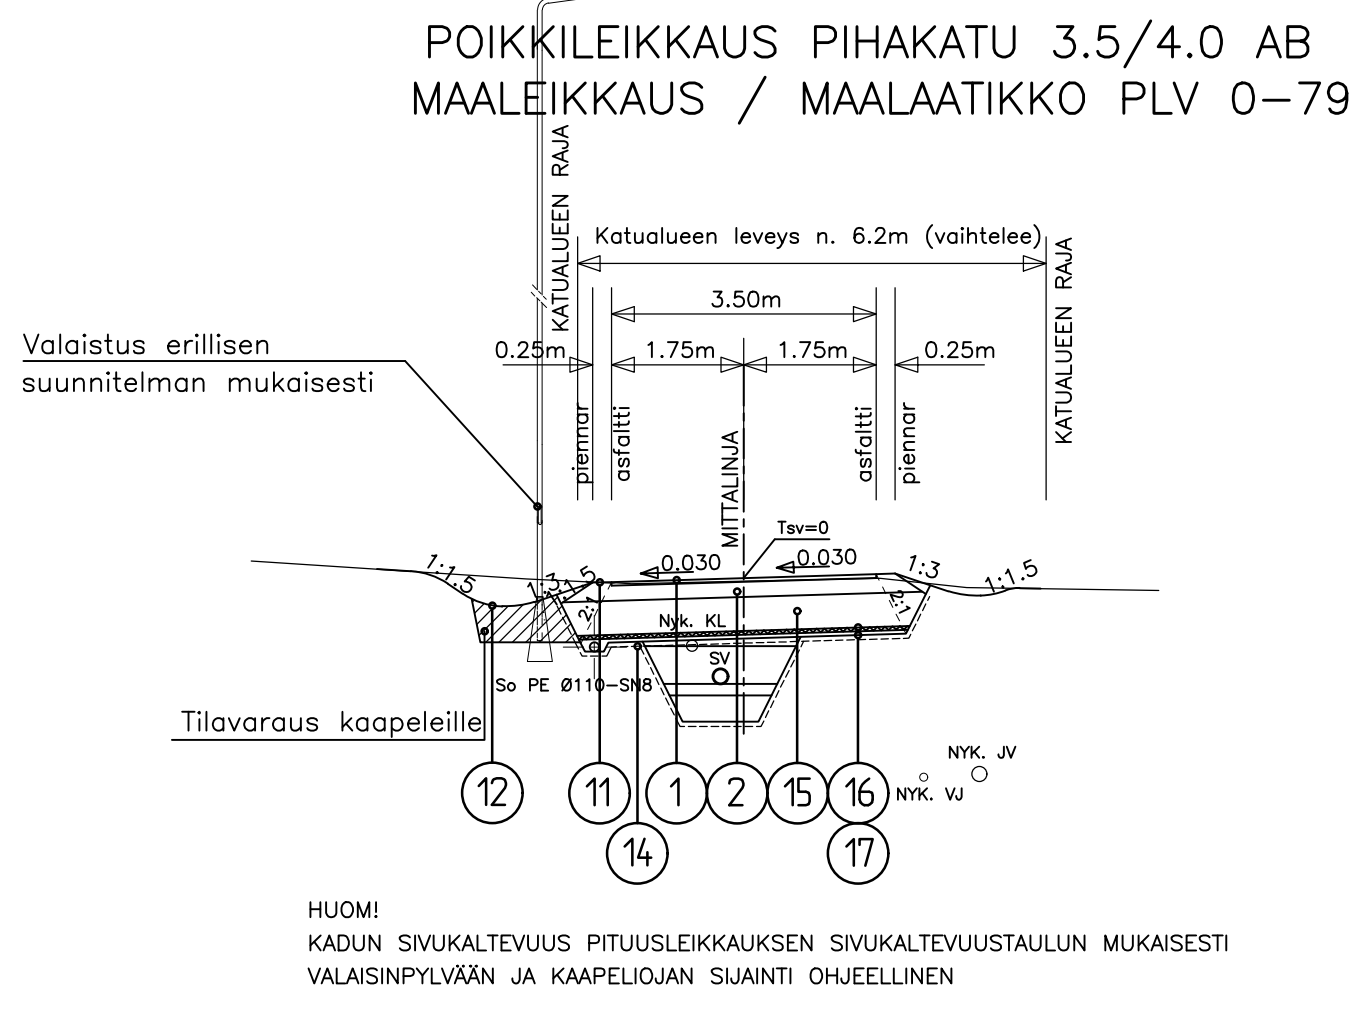
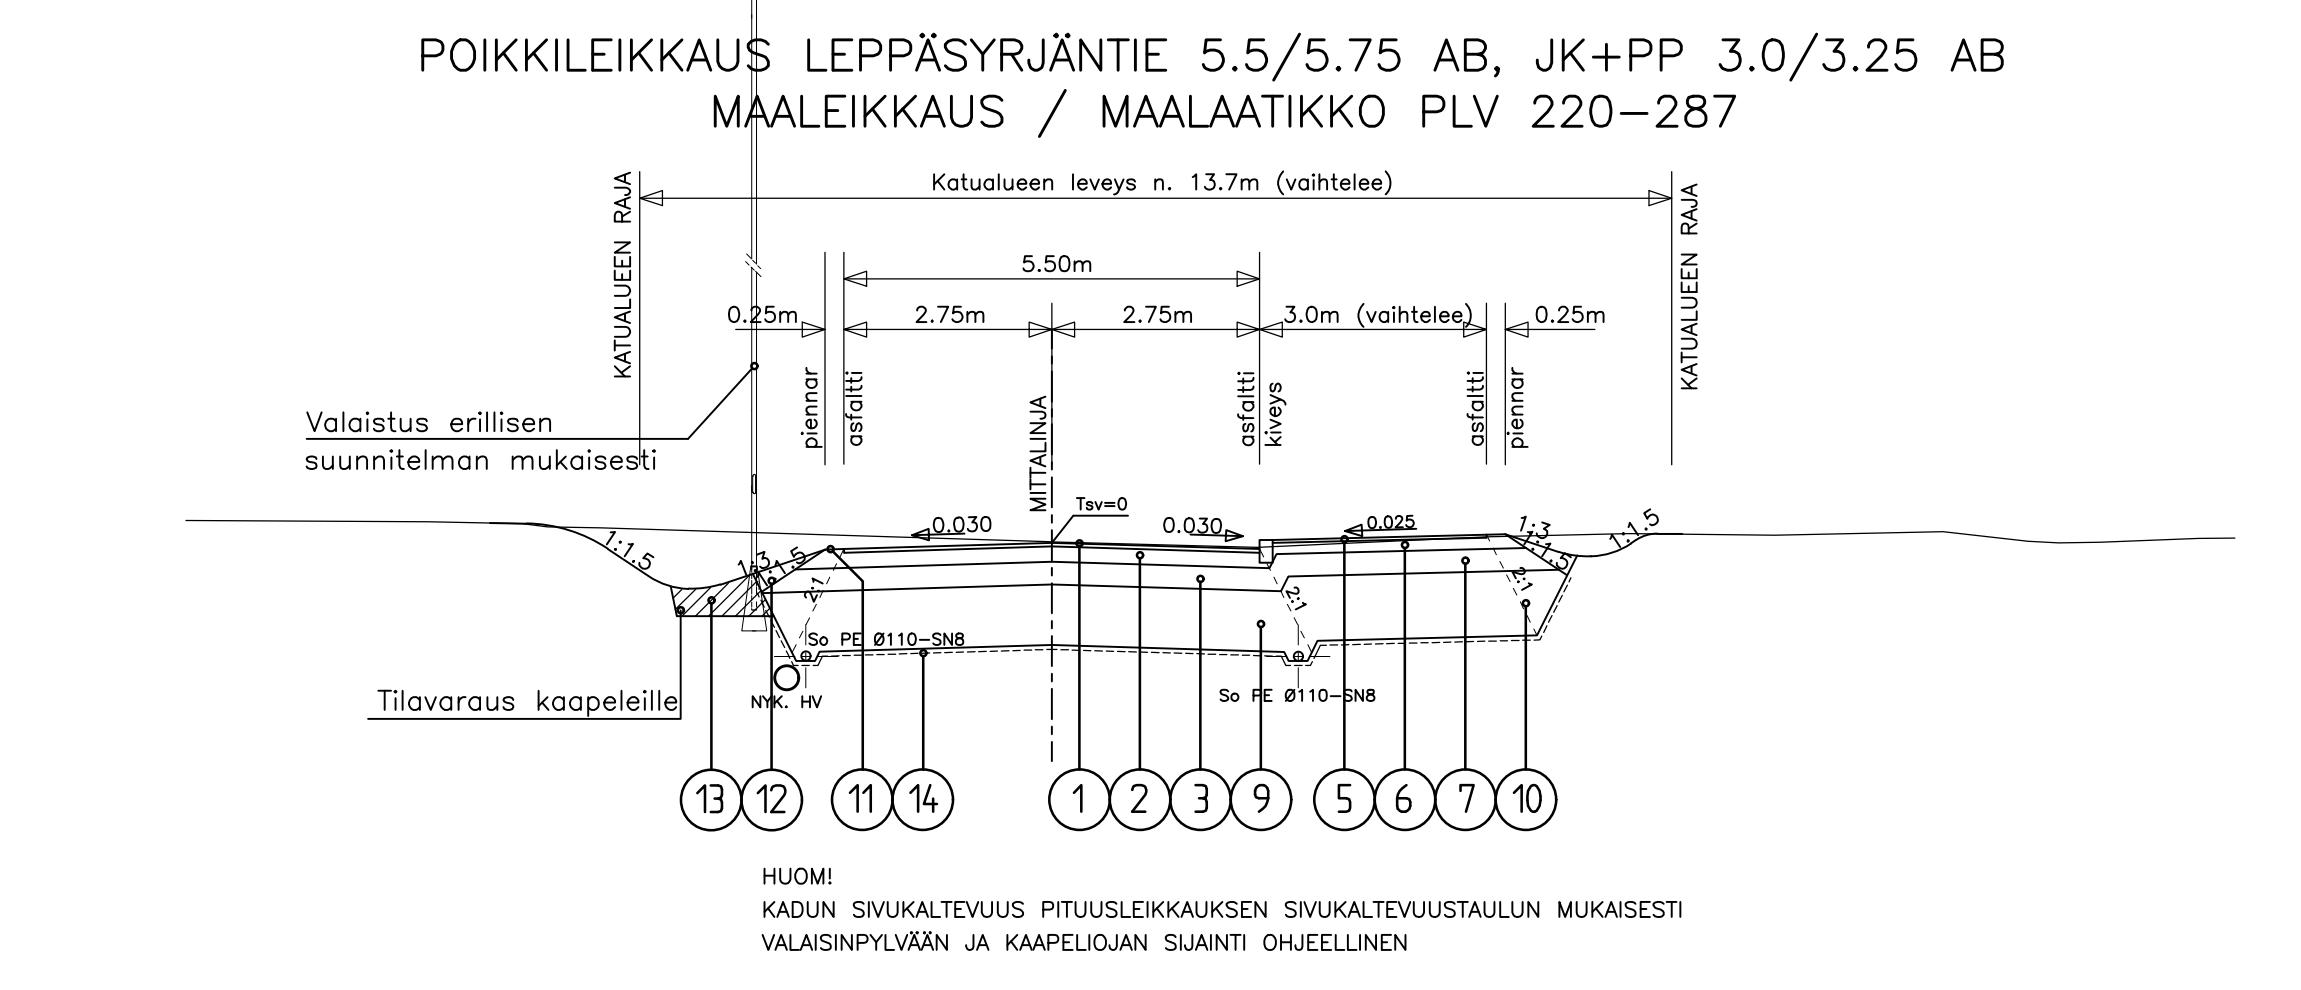
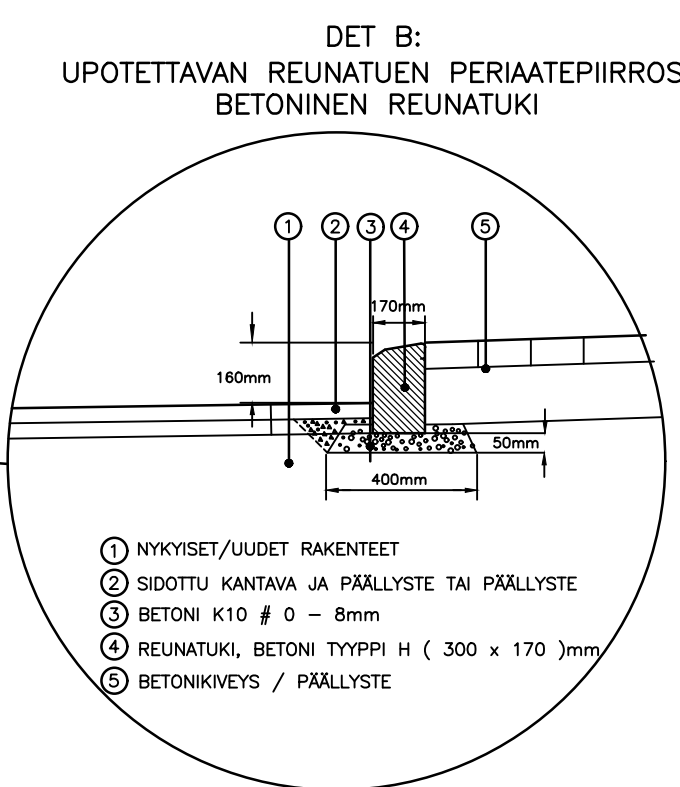
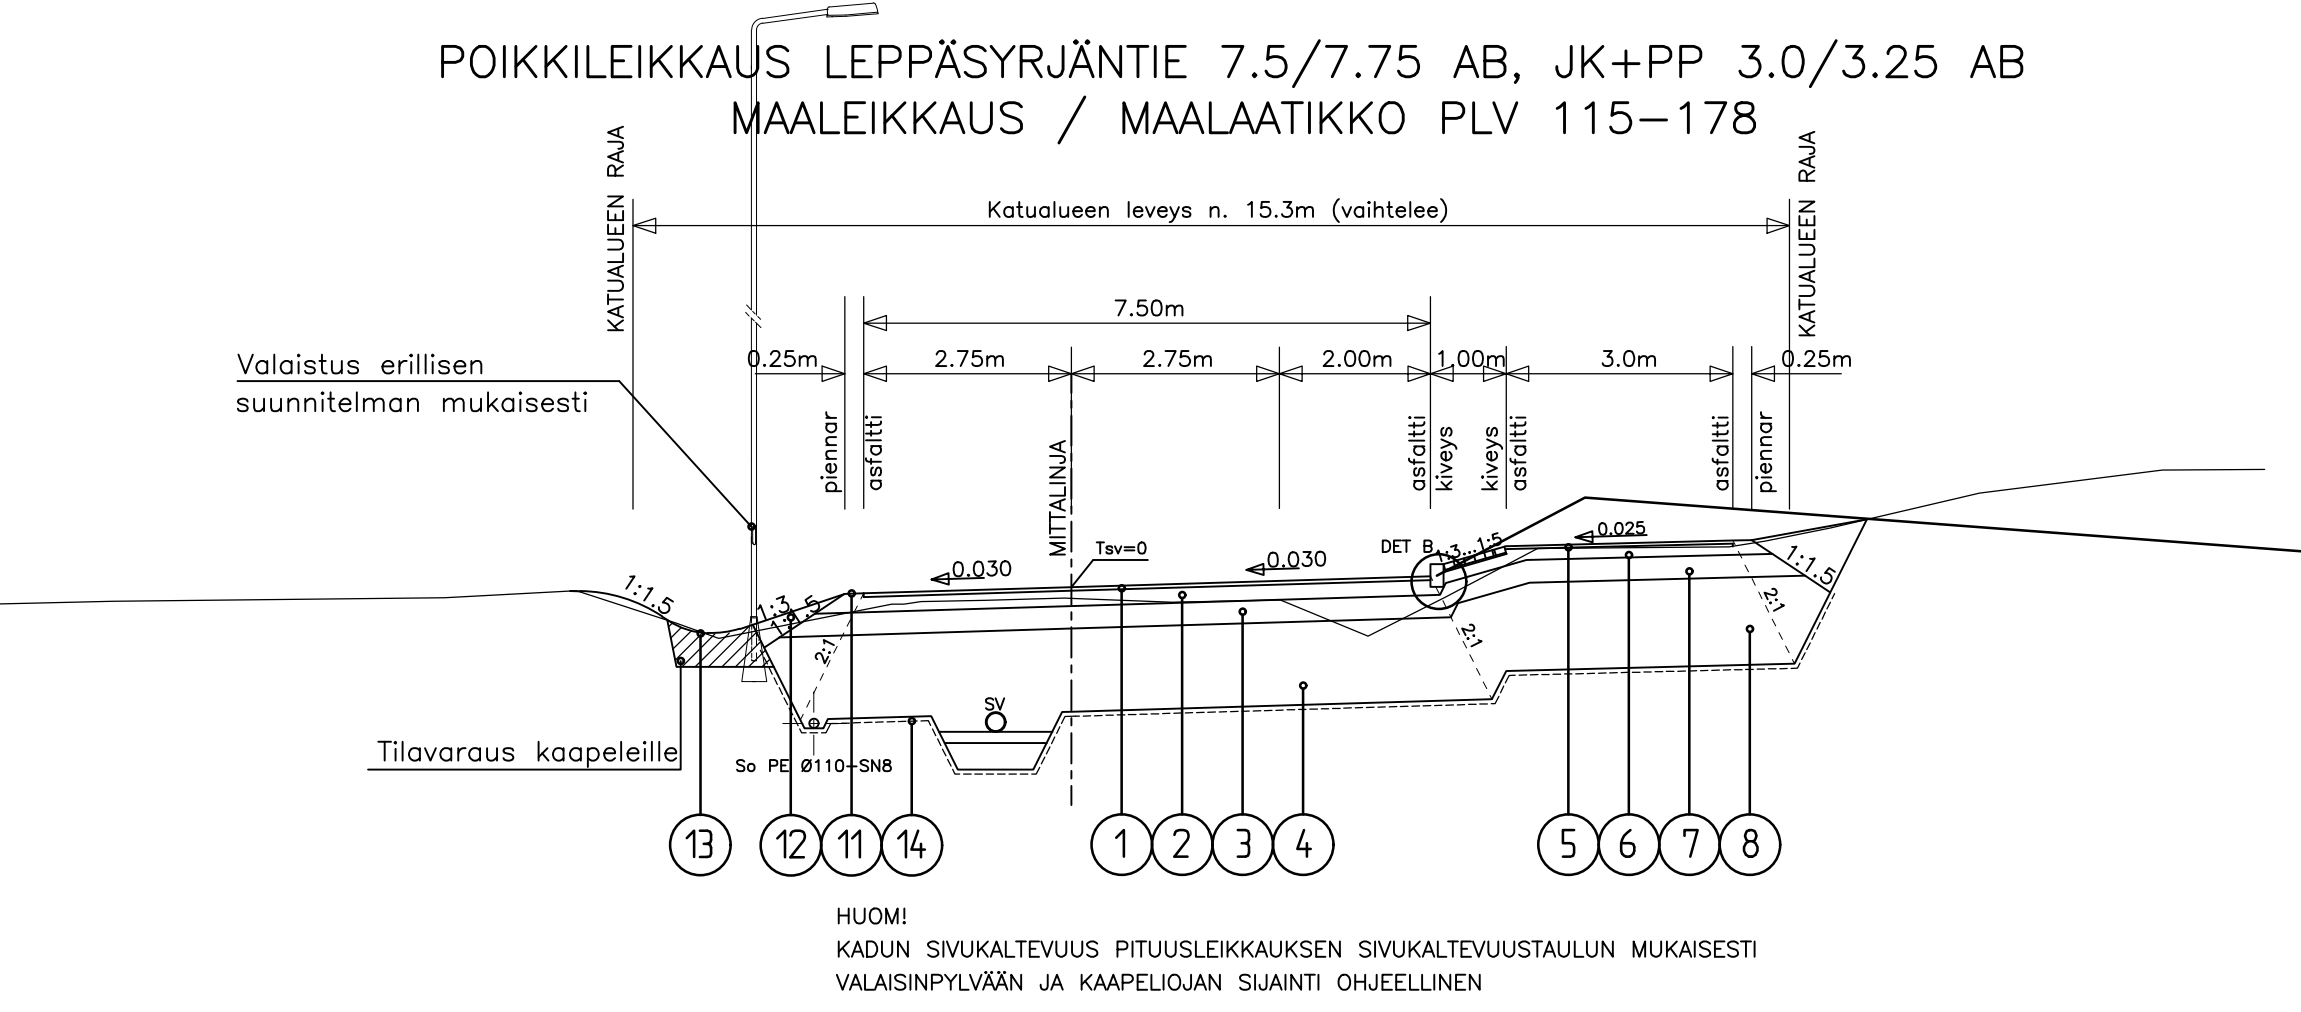
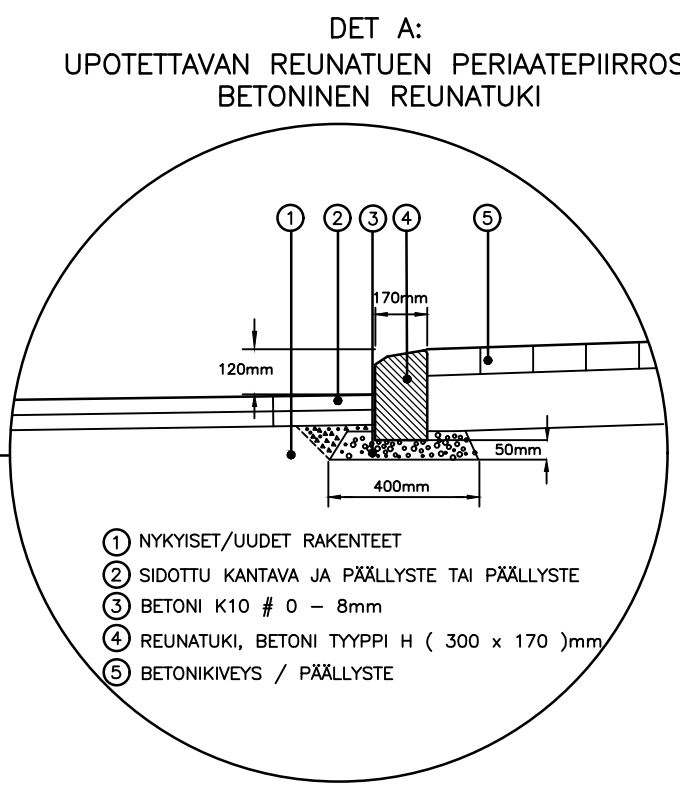


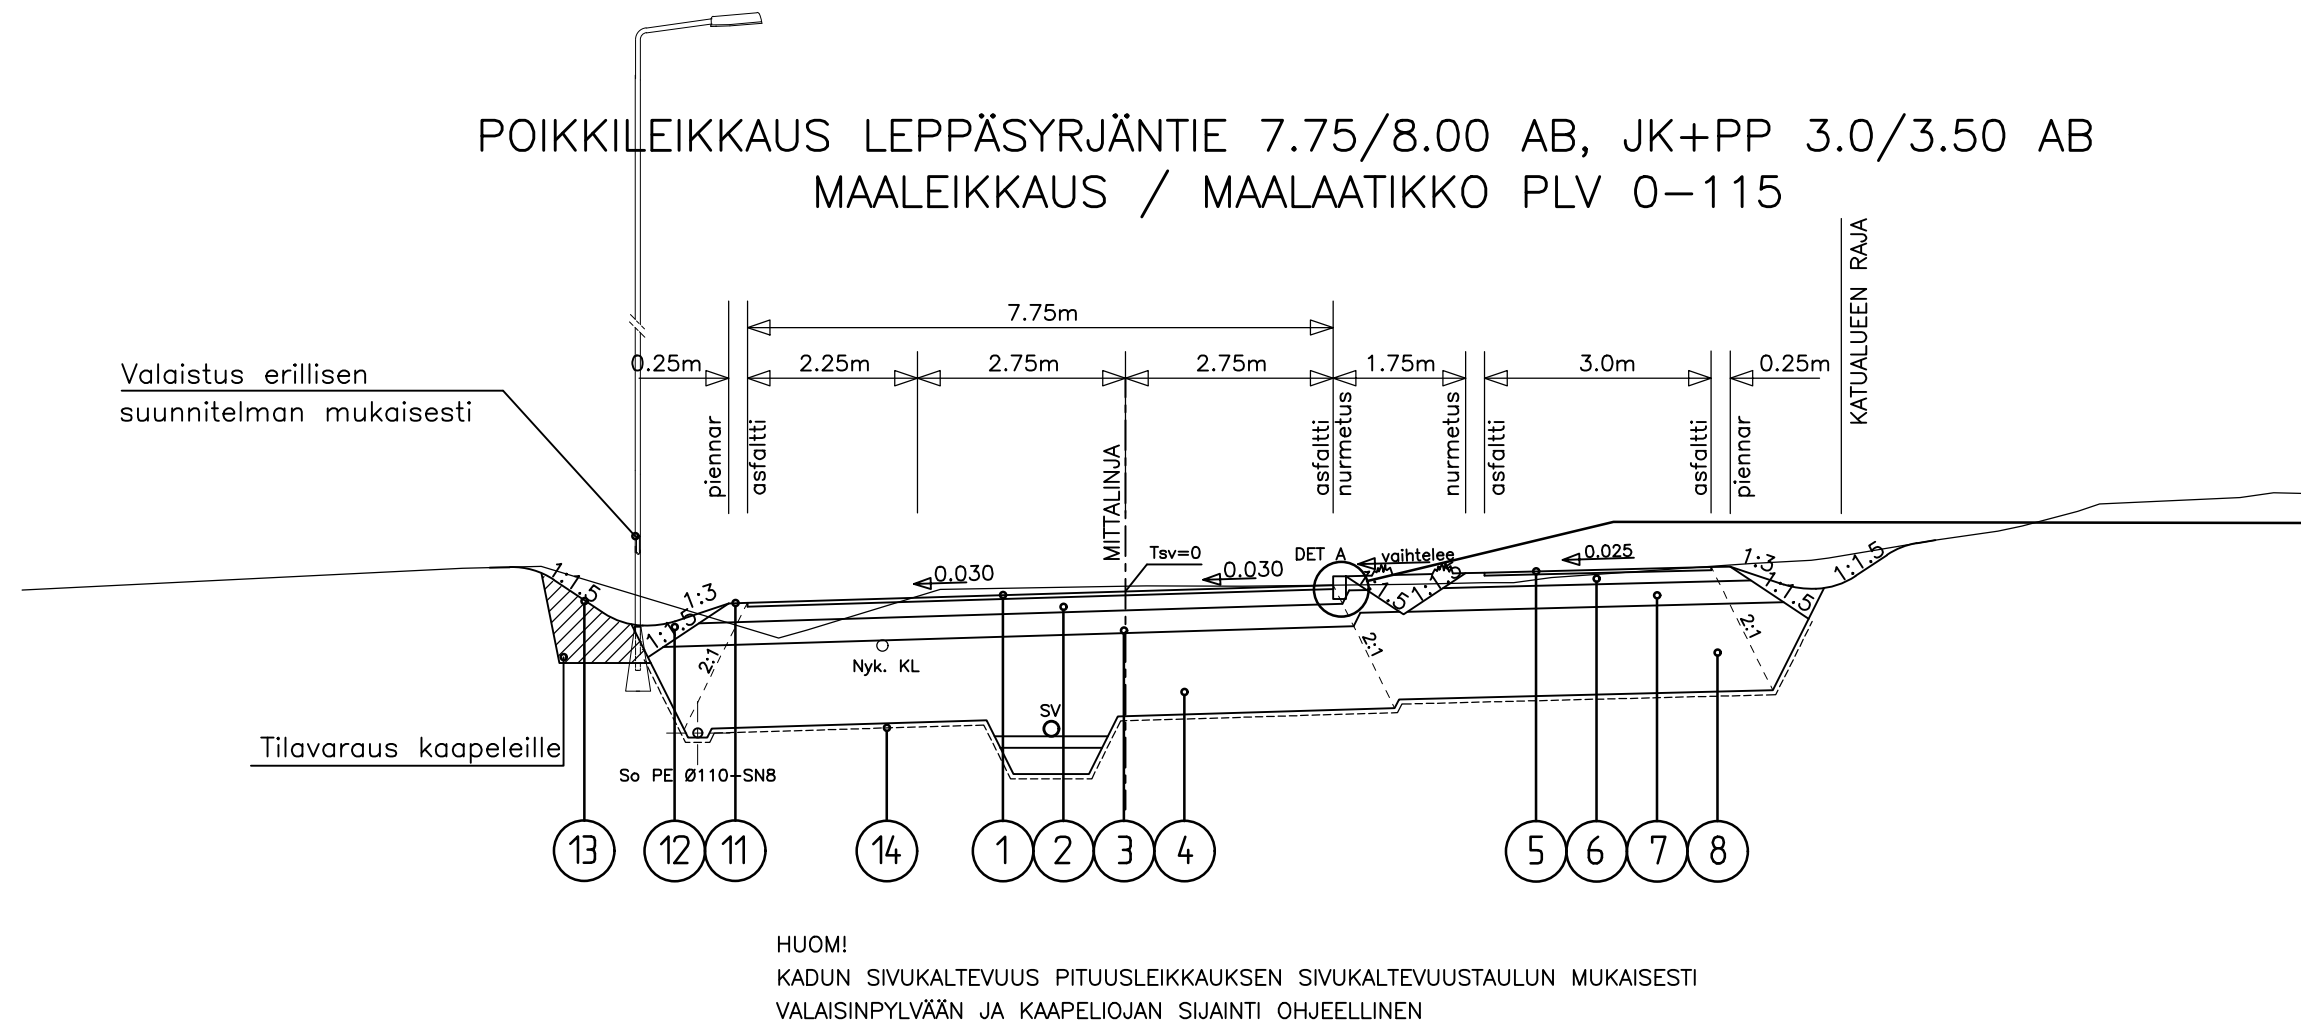


MAARAKENNE 1: PÄÄLLYSTETYT KADUT, 5AB

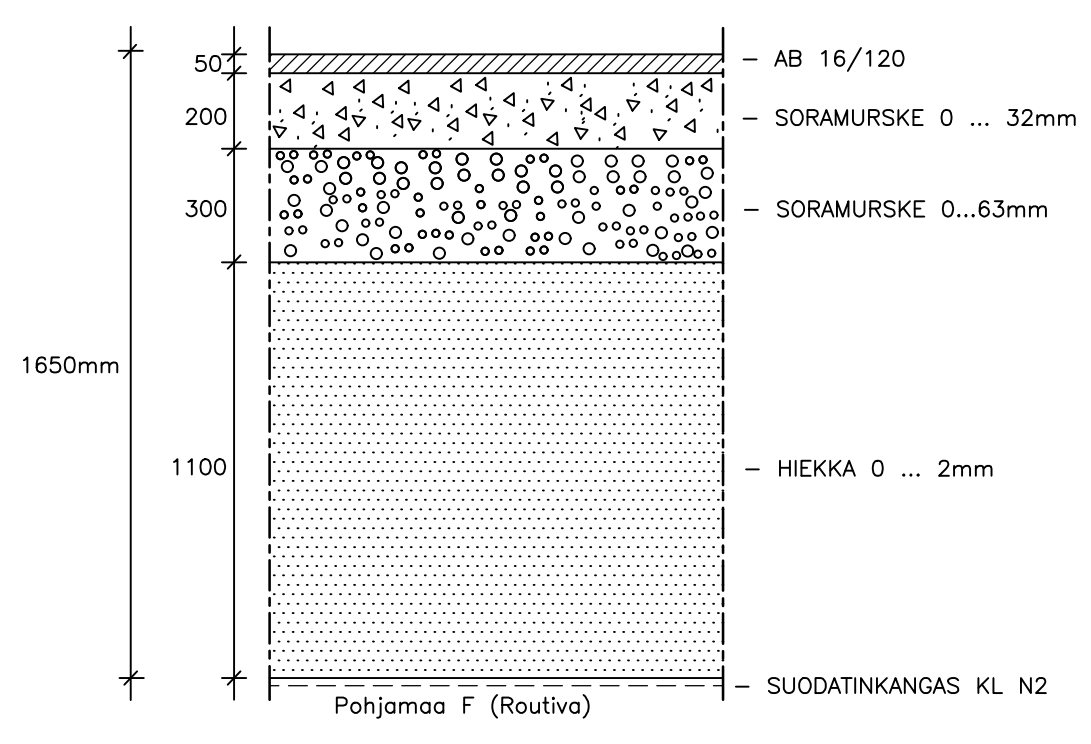


MAARAKENNE 2: PÄÄLLYSTETYT KADUT, 5AB

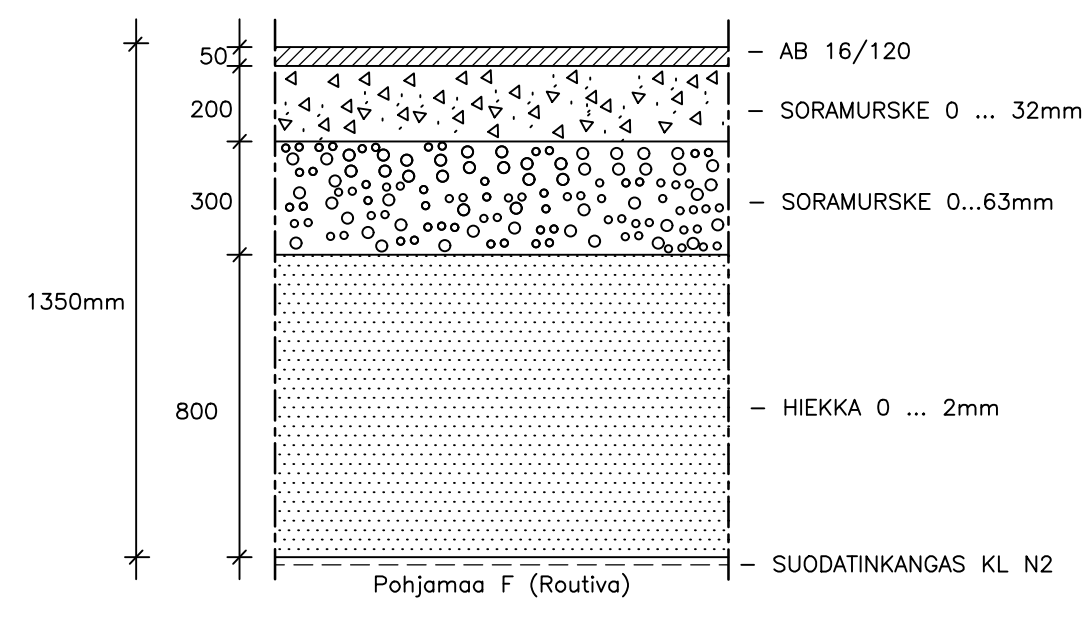

MAARAKENNE 3: PÄÄLLYSTETYT JK+PP –VÄYLÄT, 6AB

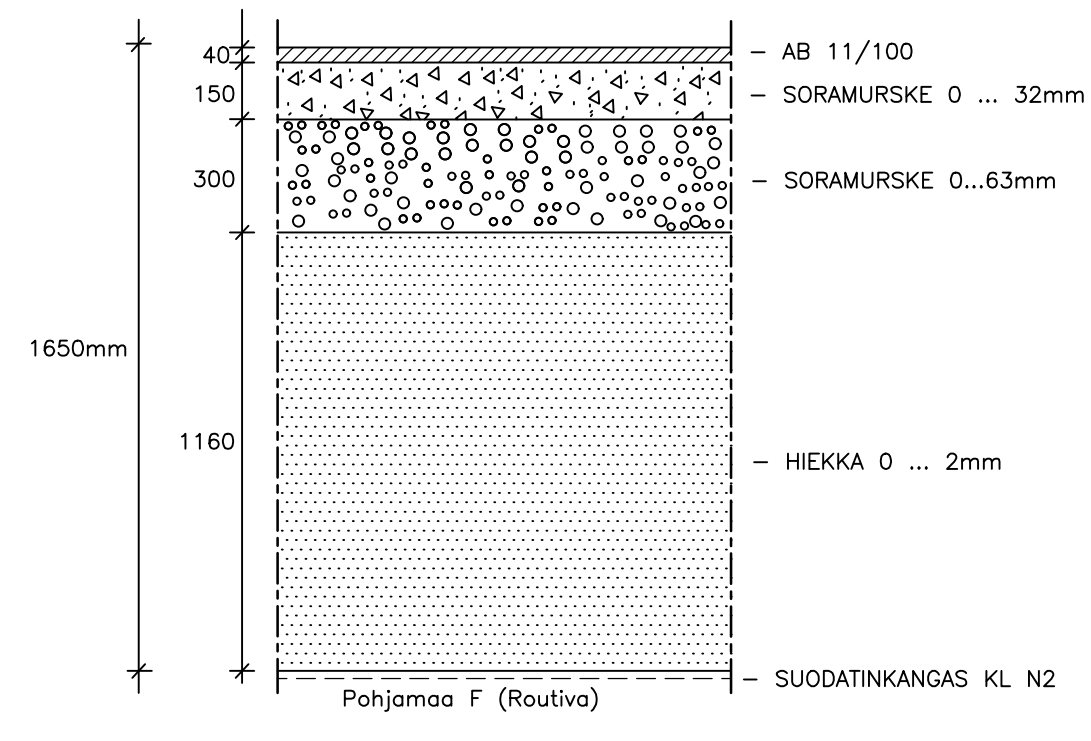

MAARAKENNE 4: PÄÄLLYSTETYT JK+PP –VÄYLÄT, 6AB

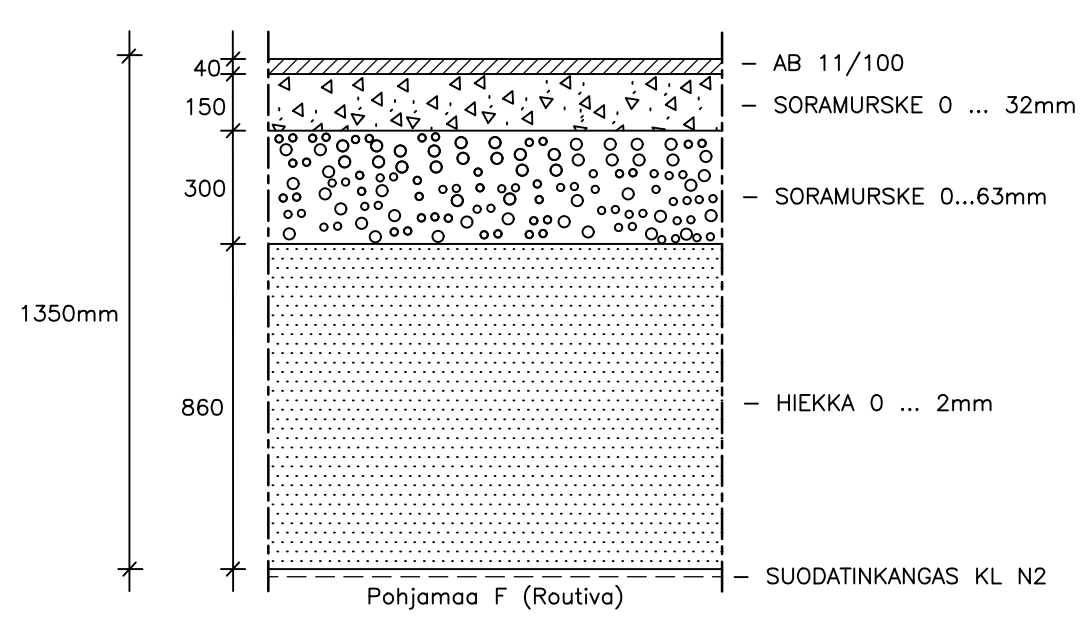

PÄÄLLYSRAKENNELUOKKA 5AB						
No	Nimitys	Materiaali	paksuus mm			
			A	D	E	F
1	Kulutuskerros	AB 16/120			50	
2	Kantava kerros	SrM 0–32			200	
3	Jakavakerros	SrM 0–63			300	
4	Suodatinkerros	Hk 0–2			1100	
RAKENNEPAKSUUS					1650	
11	Piennartäyte	M 0–16				
12	Luiskatäyte	E–F lk				
13	Verhous	Nurmetus				
14	Suodatinkangas	KL N2				


PÄÄLLYSRAKENNELUOKKA 5AB						
No	Nimitys	Materiaali	paksuus mm			
			A	D	E	F
1	Kulutuskerros	AB 16/120			50	
2	Kantava kerros	SrM 0–32			200	
3	Jakavakerros	SrM 0–63			300	
9	Suodatinkerros	Hk 0–2			800	
RAKENNEPAKSUUS					1350	
11	Piennartäyte	M 0–16				
12	Luiskatäyte	E–F lk				
13	Verhous	Nurmetus				
14	Suodatinkangas	KL N2				

PÄÄLLYSRAKENNELUOKKA 5AB						
No	Nimitys	Materiaali	paksuus mm			
			A	D	E	F
1	Kulutuskerros	AB 16/120			50	
2	Kantava kerros	SrM 0–32			200	
15	Jakavakerros	SrM 0–63			450	
16	Eristekerros	XPS–ERISTE			50	
17	Suodatinkerros	Hk 0–2			50	
RAKENNEPAKSUUS					800	
11	Piennartäyte	M 0–16				
12	Luiskatäyte	E–F lk				
13	Verhous	Nurmetus				
14	Suodatinkangas	KL N2				

PÄÄLLYSRAKENNELUOKKA 6AB						
No	Nimitys	Materiaali	paksuus mm			
			A	D	E	F
5	Kulutuskerros	AB 11/100			40	
6	Kantava kerros	SrM 0–32			150	
7	Jakavakerros	SrM 0–63			300	
8	Suodatinkerros	Hk 0–2			1160	
RAKENNEPAKSUUS					1650	
11	Piennartäyte	M 0–16				
12	Luiskatäyte	E–F lk				
13	Verhous	Nurmetus				
14	Suodatinkangas	KL N2				

PÄÄLLYSRAKENNELUOKKA 6AB						
No	Nimitys	Materiaali	paksuus mm			
			A	D	E	F
5	Kulutuskerros	AB 11/100			40	
6	Kantava kerros	SrM 0–32			150	
7	Jakavakerros	SrM 0–63			300	
10	Suodatinkerros	Hk 0–2			860	
RAKENNEPAKSUUS					1350	
11	Piennartäyte	M 0–16				
12	Luiskatäyte	E–F lk				
13	Verhous	Nurmetus				
14	Suodatinkangas	KL N2				

MAARAKENNE 5: ERISTERAKENNE KADUT, 5AB

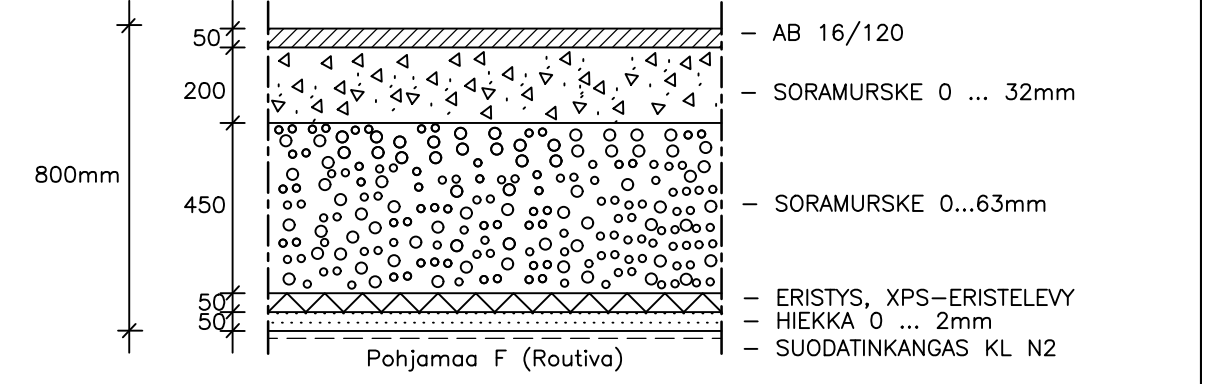

LAPINLAHTI			LAPINLAHDEN KUNTA LIIKENNEVÄYLÄT JA YLEISET ALUEET		
LAPINLAHTI Leppäsyryjäntie väli Pajuharjuntie - Kangaslahdentie Pihakatu plv 0 - 75			Päiväys 08.10.2021 Suunnittelija	Mittakaavat 1:100 / 1:20 Kodunpitojärjestys	
Rakennussuunnitelma Rakenteellinen tyyppipoikkileikkaus			Hyväksyjät	Päätökset	
Koordinaattijärjestelmät: ETRS-GK27 ja N2000			K Suunnitelma	KAU46402-2 Päärak.	21 Vuosi
Projektipäällikkö A.Elomaa			Suunnittelija A.Elomaa	Työnnumero KAU46402	

SITOWISE