


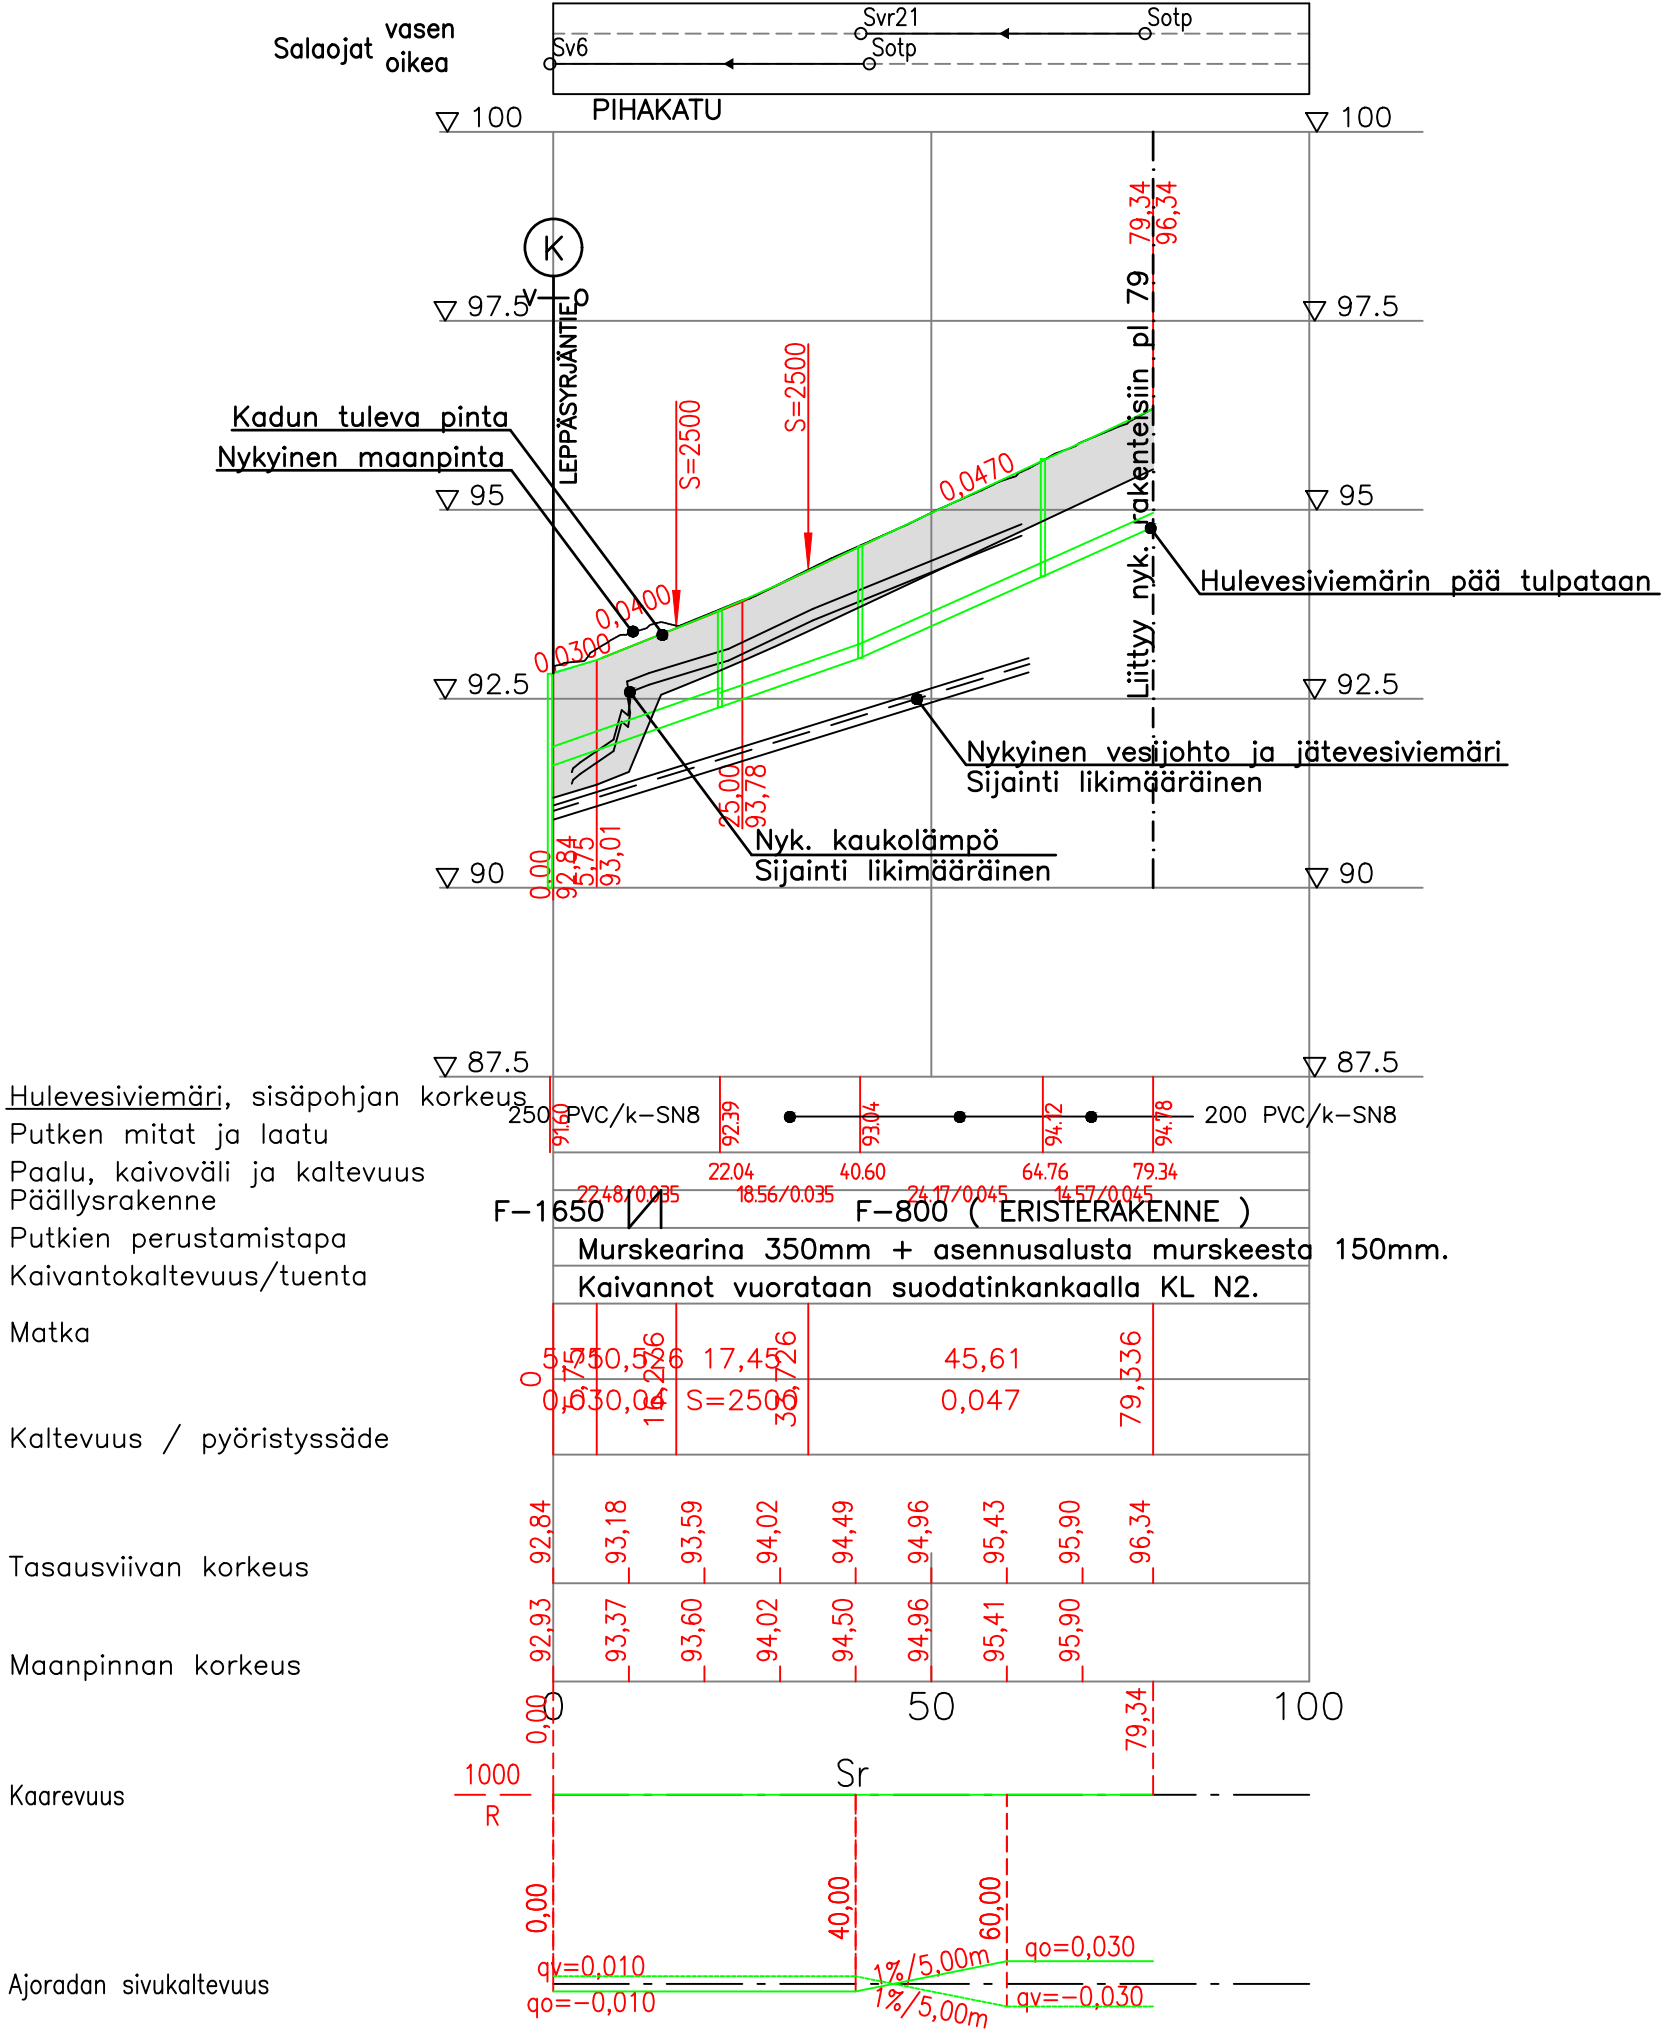

LAPINLAHTI

LAPINLAHDEN KUNTA
LIIKENNEVÄYLÄT JA YLEISET ALUEET

LAPINLAHTI Pihakatu plv 0 - 75 Rakennussuunnitelma Pituusleikkaus	08.10.2021		1:1000 / 1:100		
	Suunnittelija		Kadunpitopäätös		
	Hyväksyjät		Päätökset		
Koordinaattijärjestelmät: ETRS-GK27 ja N2000	K Suunn.ala	KAU46402-5 Piir.n:o	Osa n:o	21 Vuosi	M