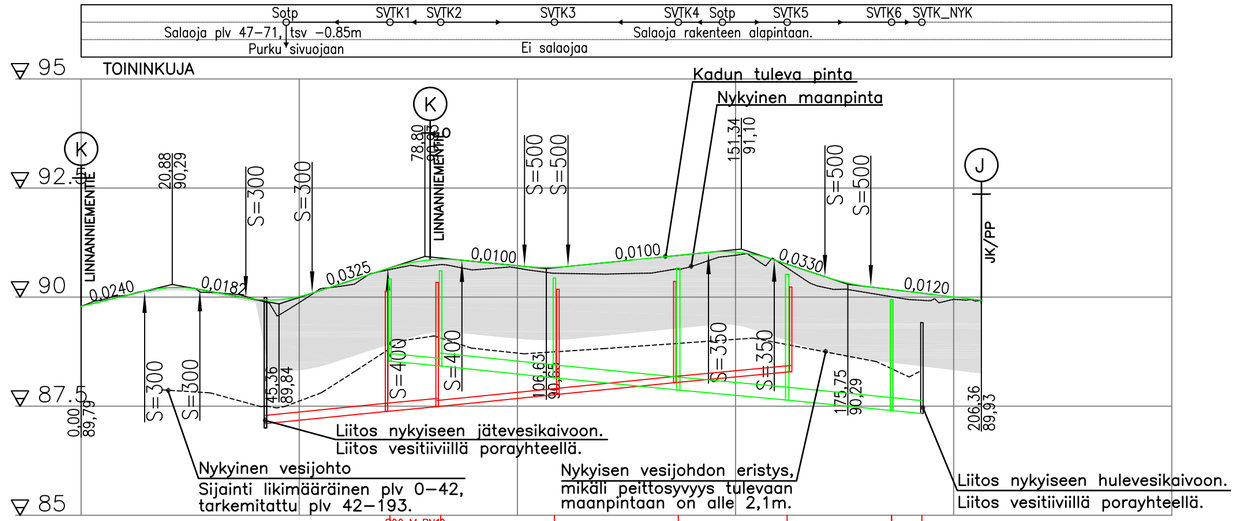

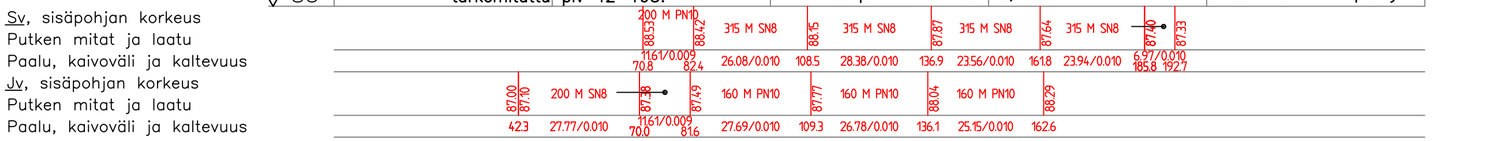

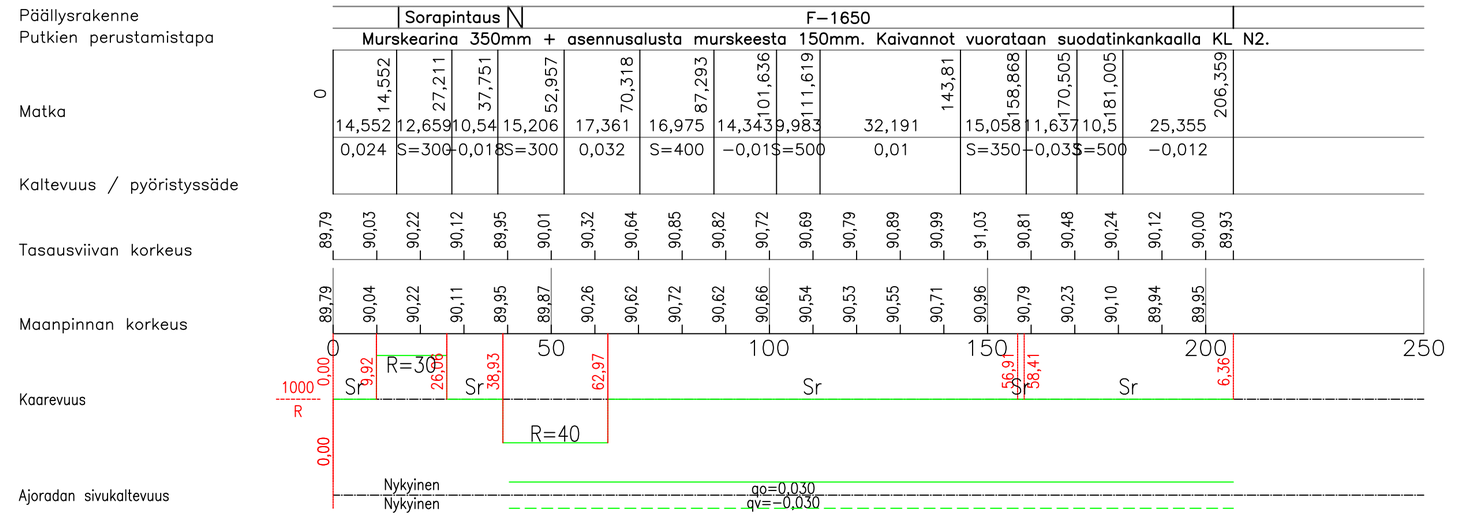

LAPINLAHTI

LAPINLAHDEN KUNTA
LIIKENNEVÄYLÄT JA YLEISET ALUEET

LAPINLAHTI

Toininkujan rakennussuunnittelu

Rakennussuunnitelma
Pituusleikkaus plv 0-206

Päiväys	Mittakaavat
14.12.2021	1:1000/1:100
Suunnittelija	Kadunpitopäätös
Hyväksyjät	Päätökset

Koordinaattijärjestelmät: ETRS-GK27 ja N2000

K	KAU46474-3		21	
Suunn.ala	Piir.n:o	Osa n:o	Vuosi	M

SITOWISE

Projektipäällikkö	Suunnittelijat	Työnumero
A.Elomaa	H.Roponen	KAU46474