



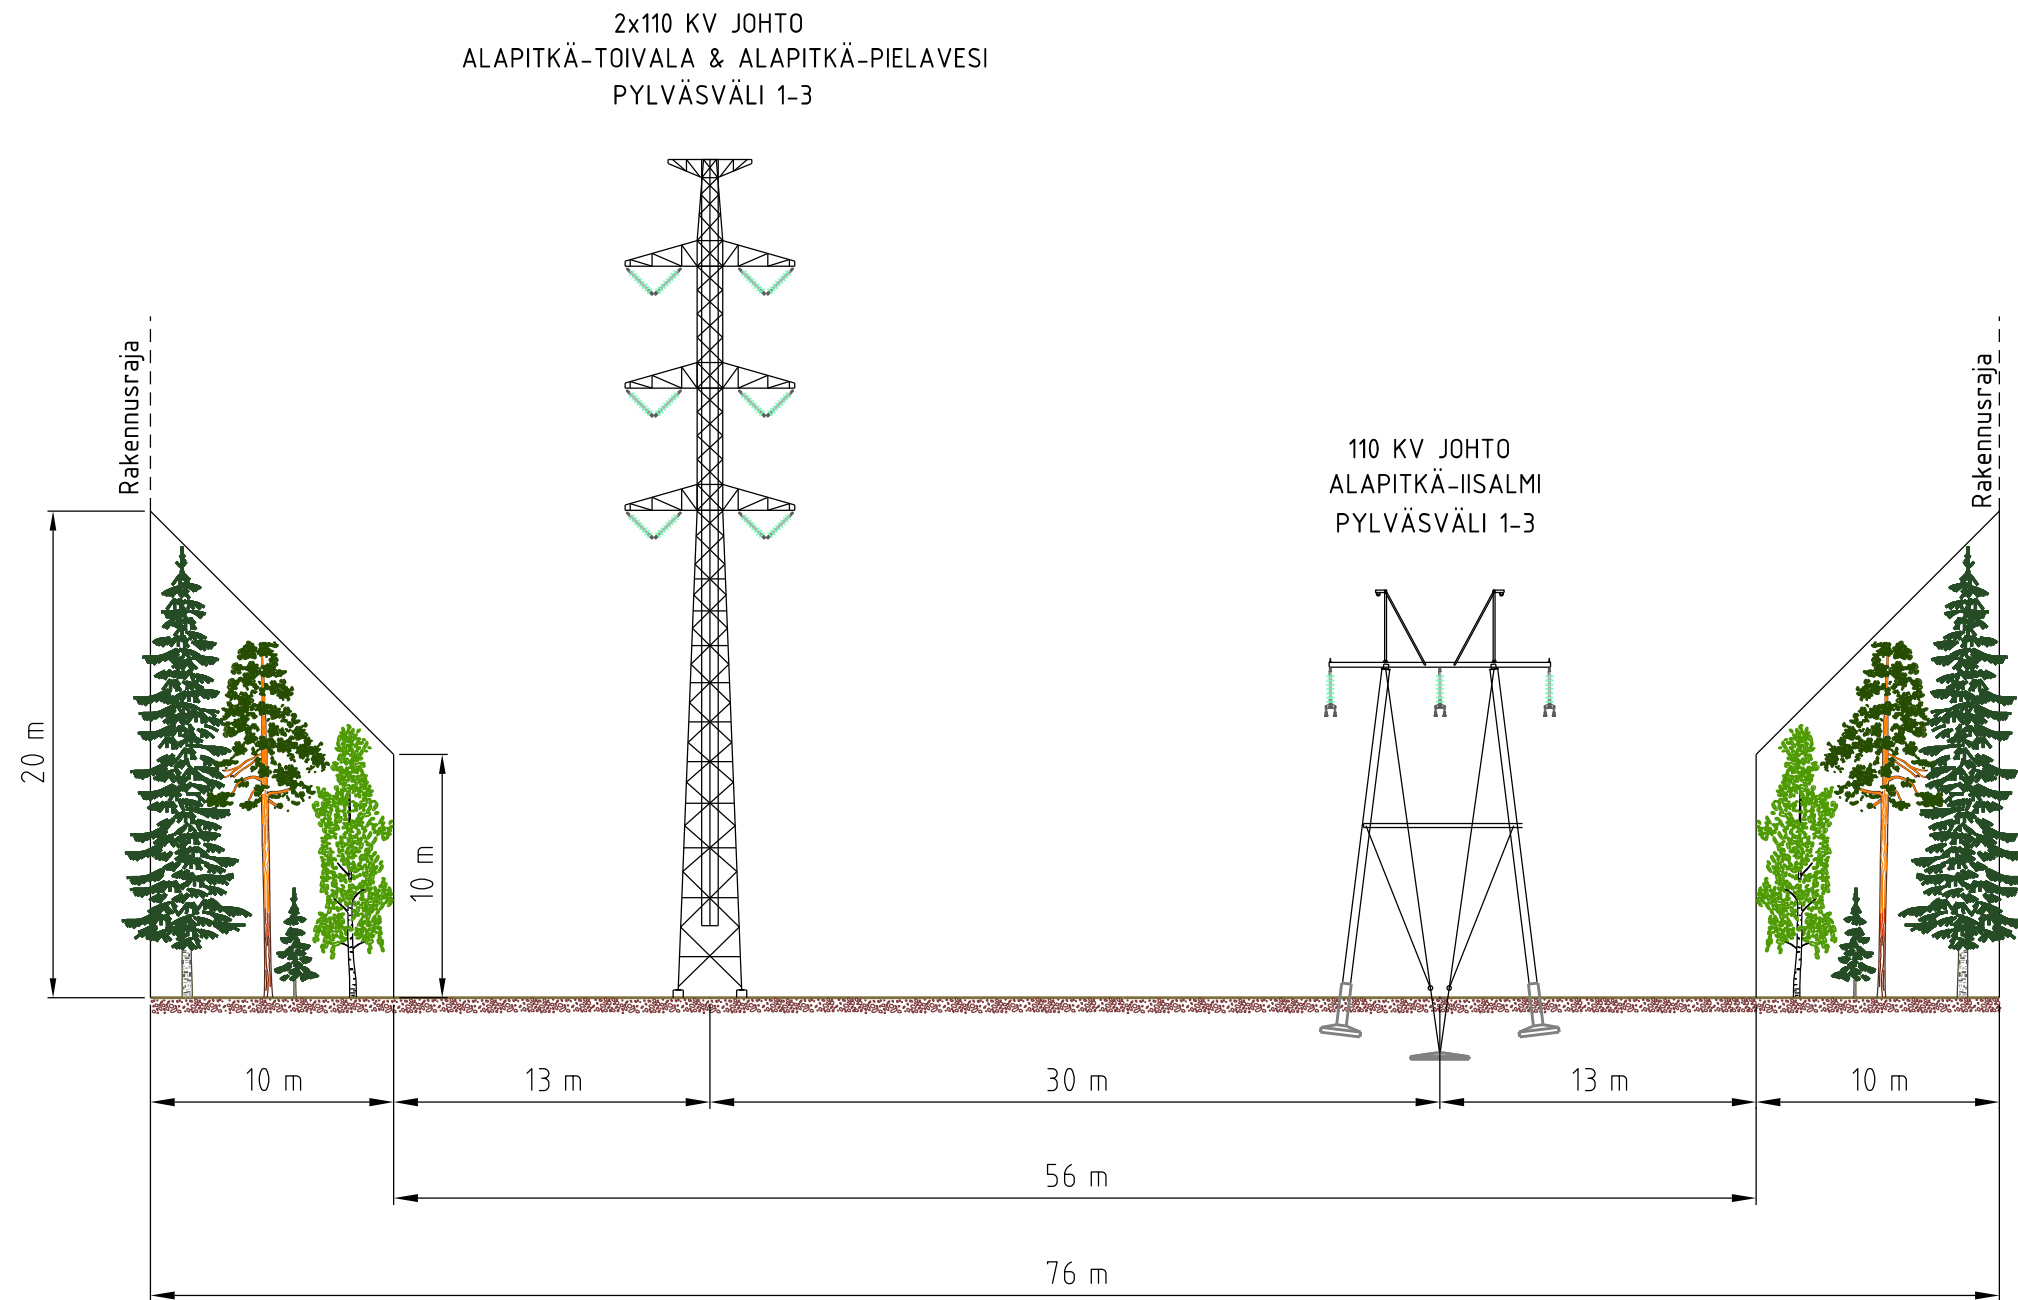


Koko A3	Suunnittelija H.Sipilä/8.4.2020	Tarkastaja M.Raninen/16.4.2020	Hyväksyjä N.Löf/16.4.2020	
Asiakas Savon Voima Verkko Oy		Otsikko 110 KV JOHTO ALAPITKÄ-TOIVALA JOHTOALUEKUVA		
REJLERS		Piirustusnumero REJ-8600164-2-2	Muutos M0	Sivu 1/15


110 KV JOHTO
ALAPITKÄ-TOIVALA
PYLVÄSVÄLI 5-13

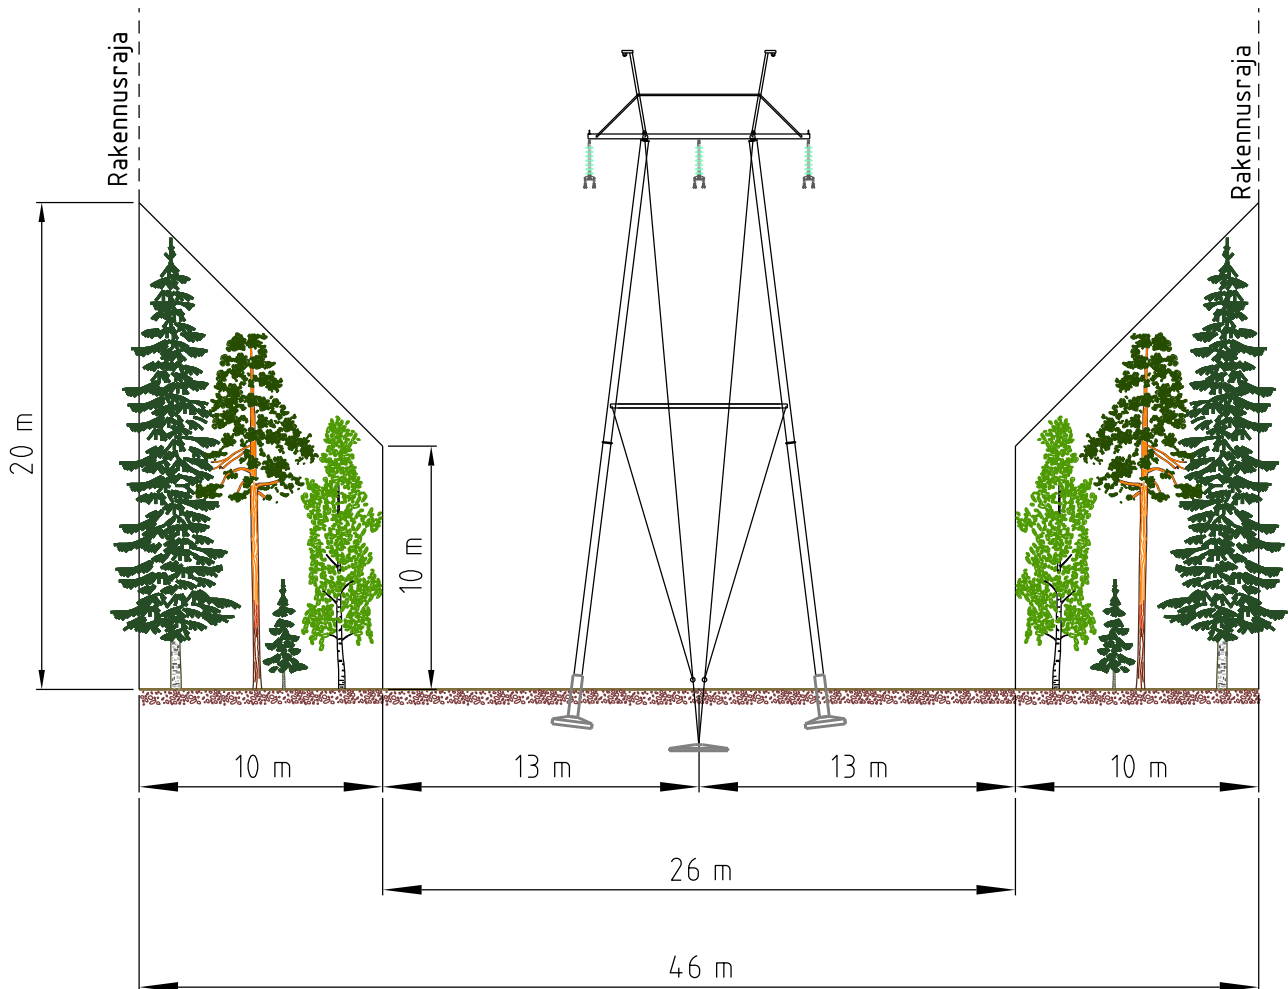


Koko A4	Suunnittelija H.Sipilä/8.4.2020	Tarkastaja M.Raninen/16.4.2020	Hyväksyjä N.Löf/16.4.2020
Asiakas Savon Voima Verkko Oy		Otsikko 110 KV JOHTO ALAPITKÄ-TOIVALA JOHTOALUEKUVA	
REJLERS		Piirustusnumero REJ-8600164-2-2	Muutos M0
		Sivu 2/15	

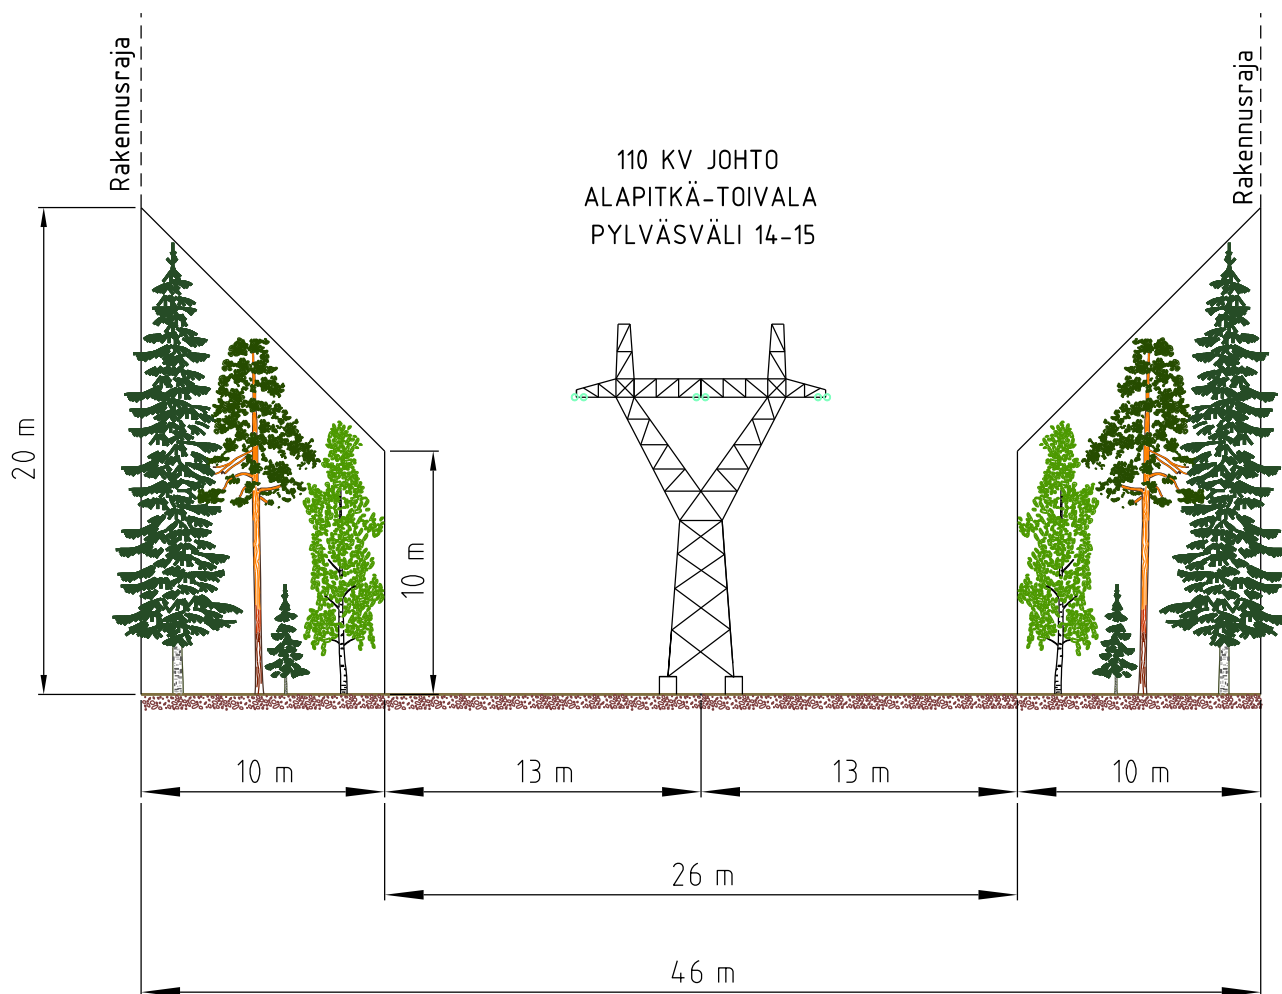


Koko A4	Suunnittelija H.Sipilä/8.4.2020	Tarkastaja M.Raninen/16.4.2020	Hyväksyjä N.Löf/16.4.2020
Asiakas Savon Voima Verkko Oy		Otsikko 110 KV JOHTO ALAPITKÄ-TOIVALA JOHTOALUEKUVA	
REJLERS		Piirustusnumero REJ-8600164-2-2	Muutos M0
		Sivu 3/15	

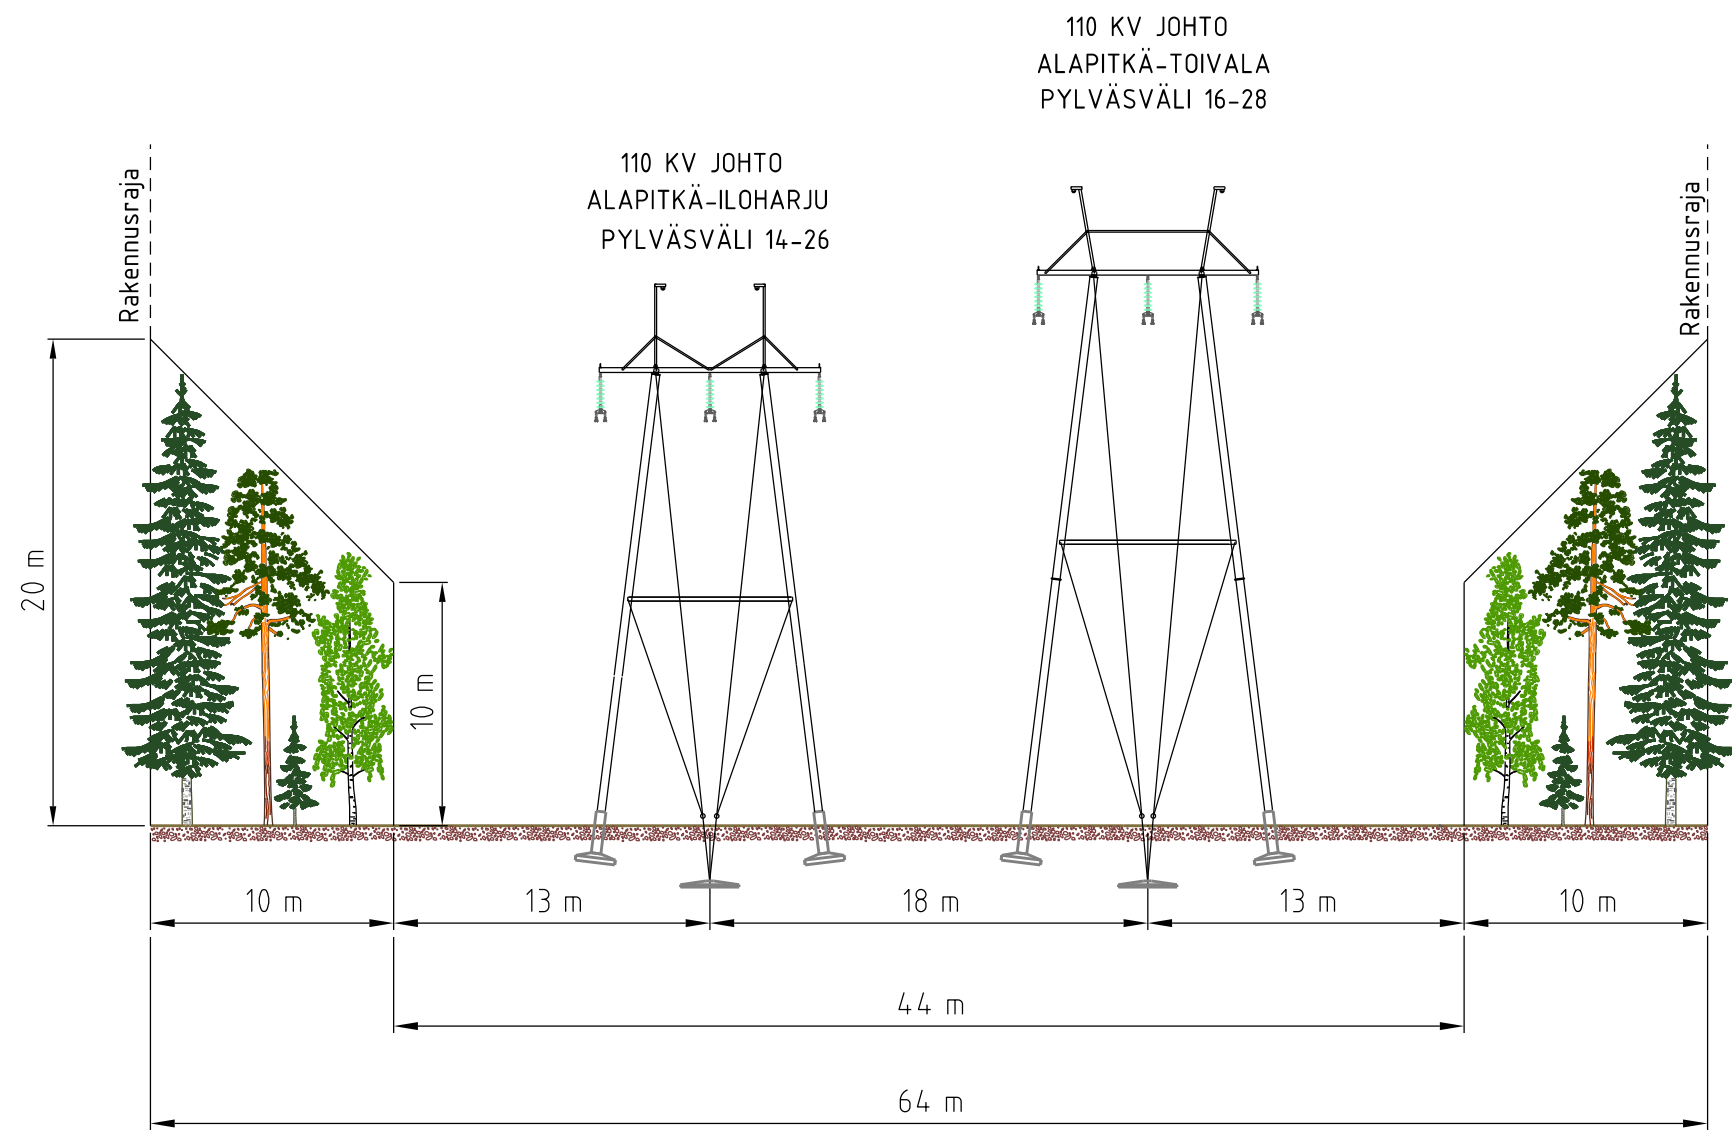


Koko A3	Suunnittelija H.Sipilä/8.4.2020	Tarkastaja M.Raninen/16.4.2020	Hyväksyjä N.Löf/16.4.2020
Asiakas Savon Voima Verkko Oy		Otsikko 110 KV JOHTO ALAPITKÄ-TOIVALA JOHTOALUEKUVA	
REJLERS		Piirustusnumero REJ-8600164-2-2	Muutos M0
		Sivu 4/15	

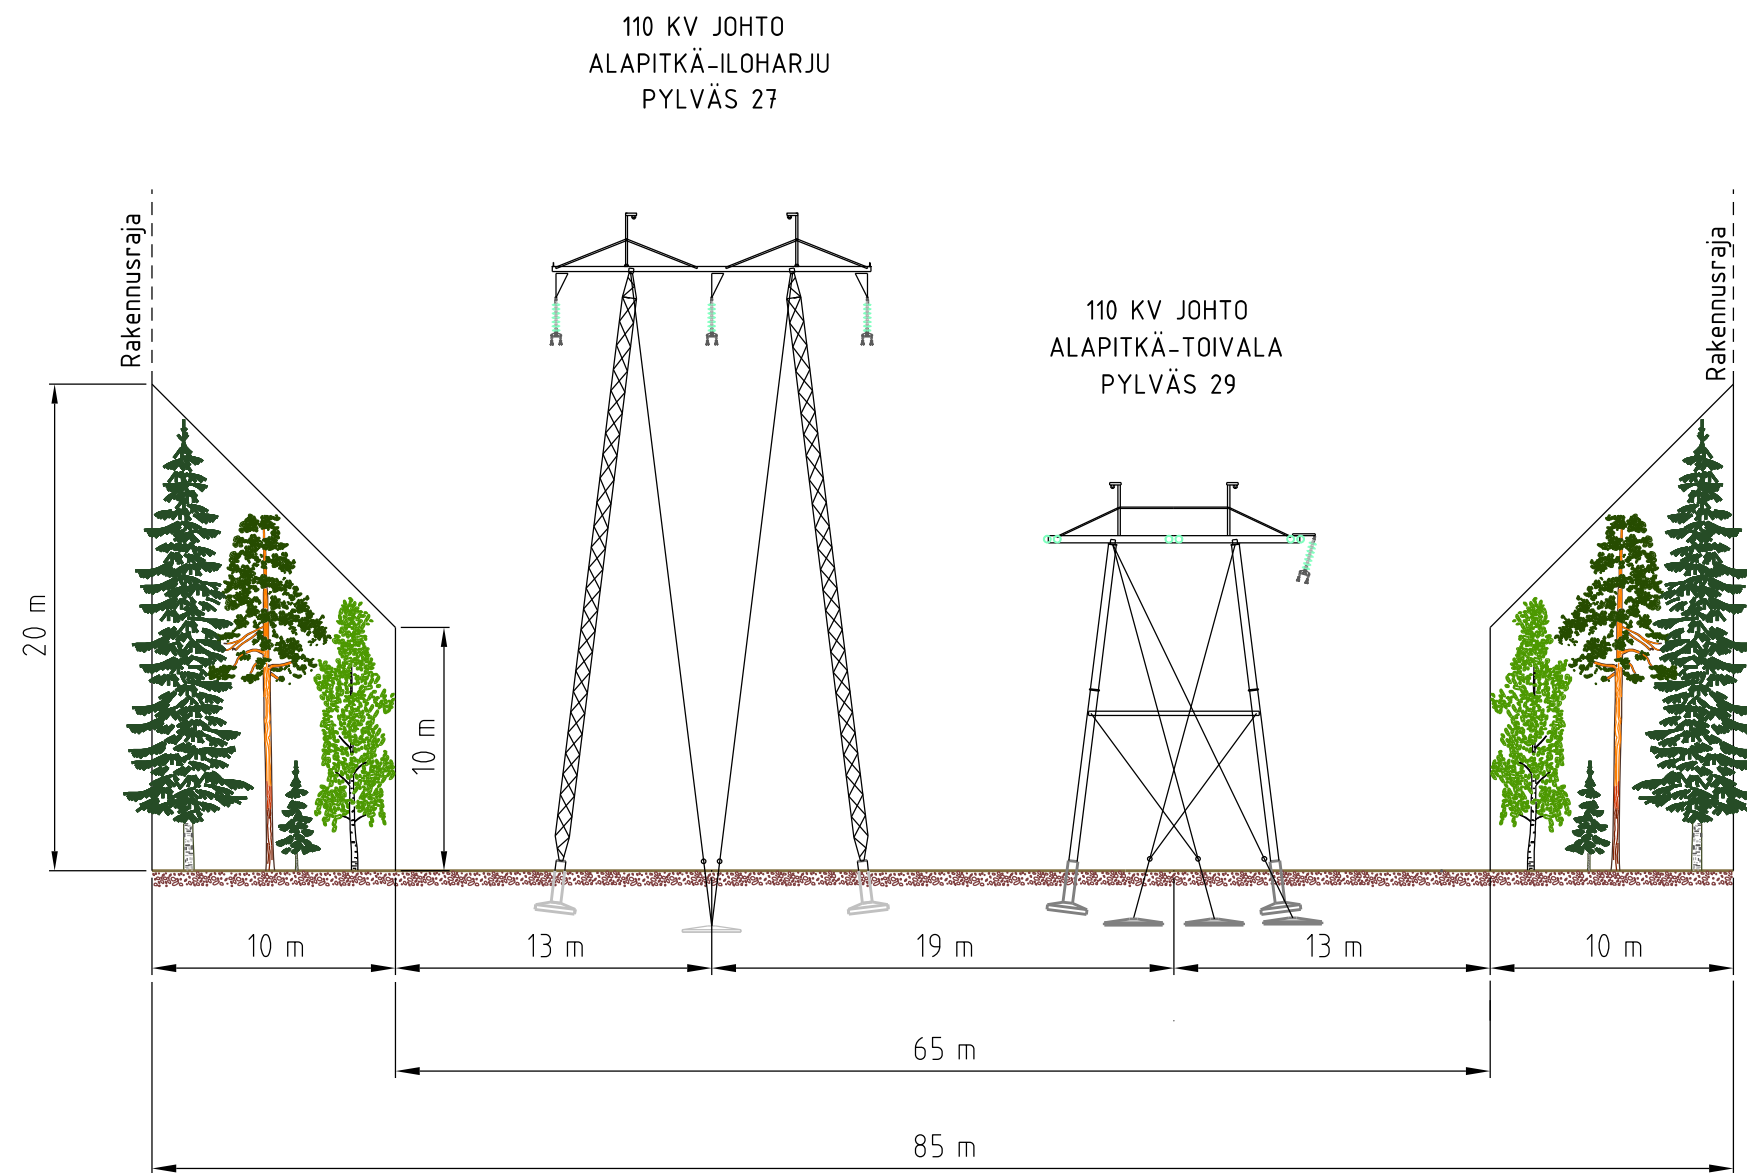

Koko A3	Suunnittelija H.Sipilä/8.4.2020	Tarkastaja M.Raninen/16.4.2020	Hyväksyjä N.Löf/16.4.2020
Asiakas Savon Voima Verkko Oy		Otsikko 110 KV JOHTO ALAPITKÄ-TOIVALA JOHTOALUEKUVA	
		Piirustusnumero REJ-8600164-2-2	Muutos M0
		Sivu 5/15	

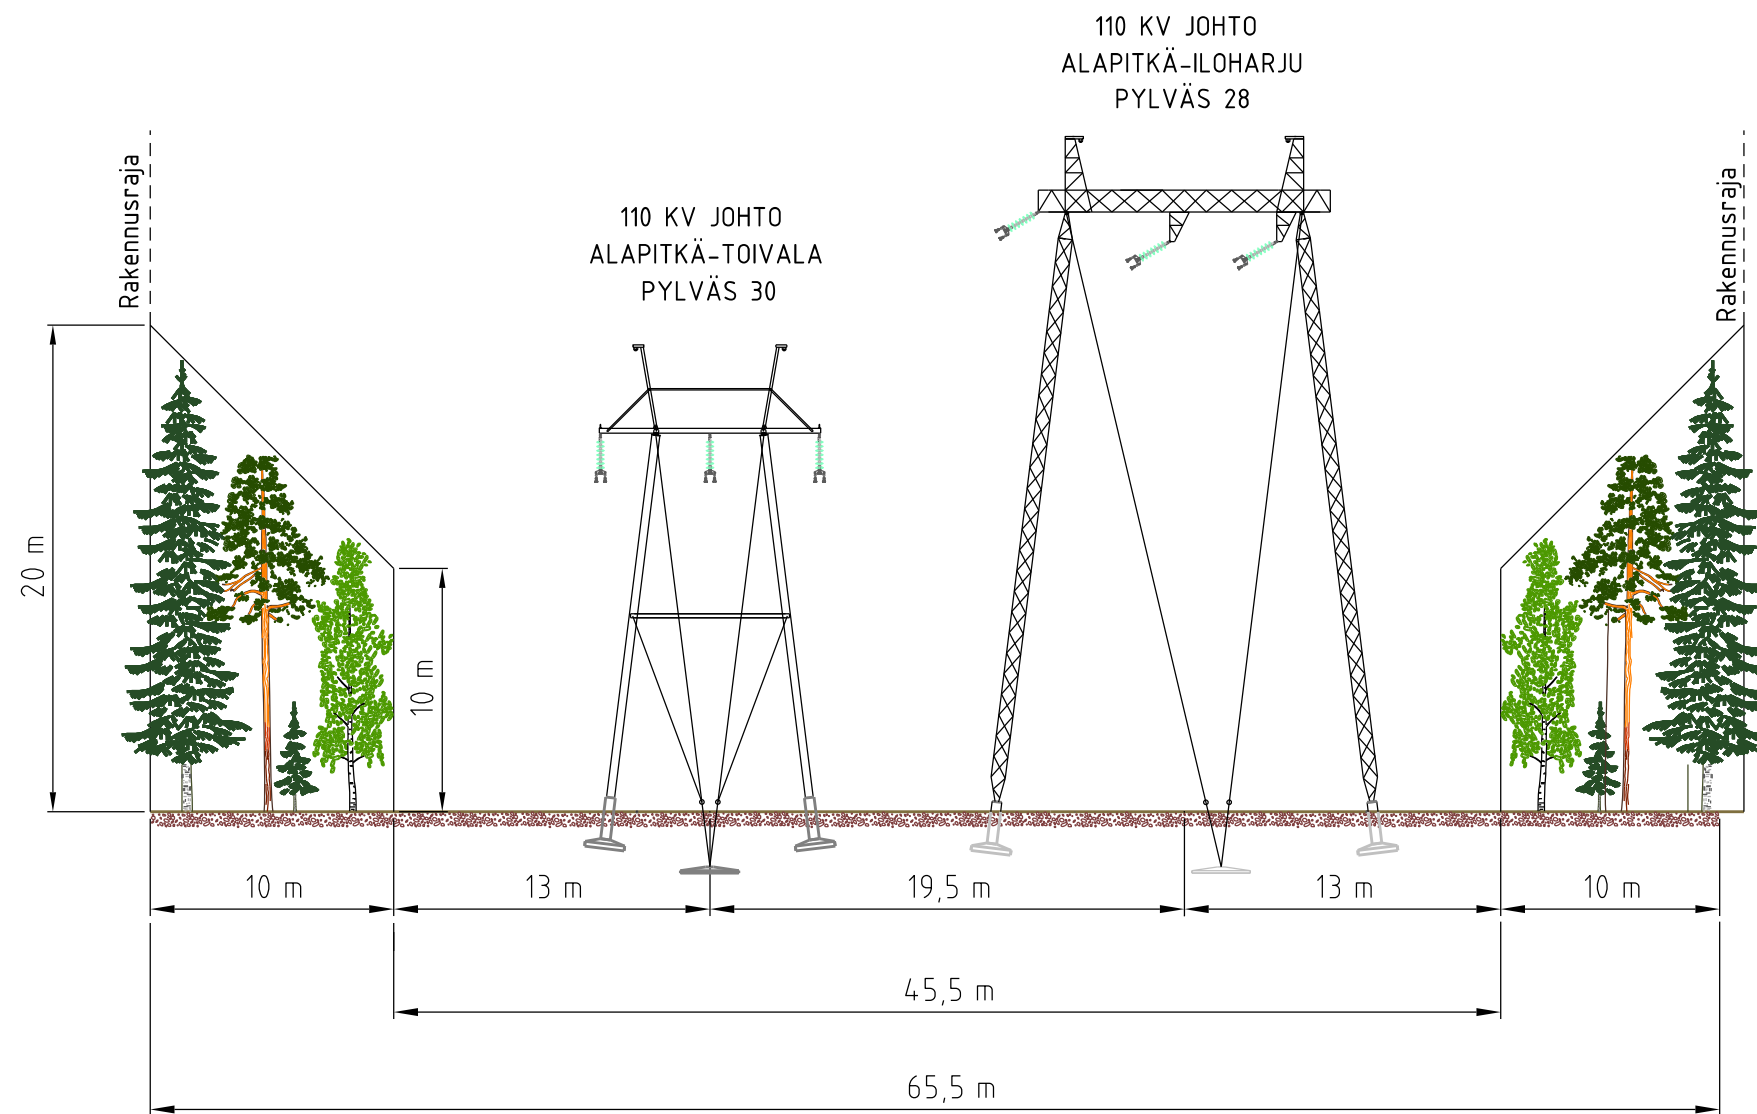


Koko A3	Suunnittelija H.Sipilä/8.4.2020	Tarkastaja M.Raninen/16.4.2020	Hyväksyjä N.Löf/16.4.2020
Asiakas Savon Voima Verkko Oy		Otsikko 110 KV JOHTO ALAPITKÄ-TOIVALA JOHTOALUEKUVA	
		Piirustusnumero REJ-8600164-2-2	Muutos M0
		Sivu 6/15	

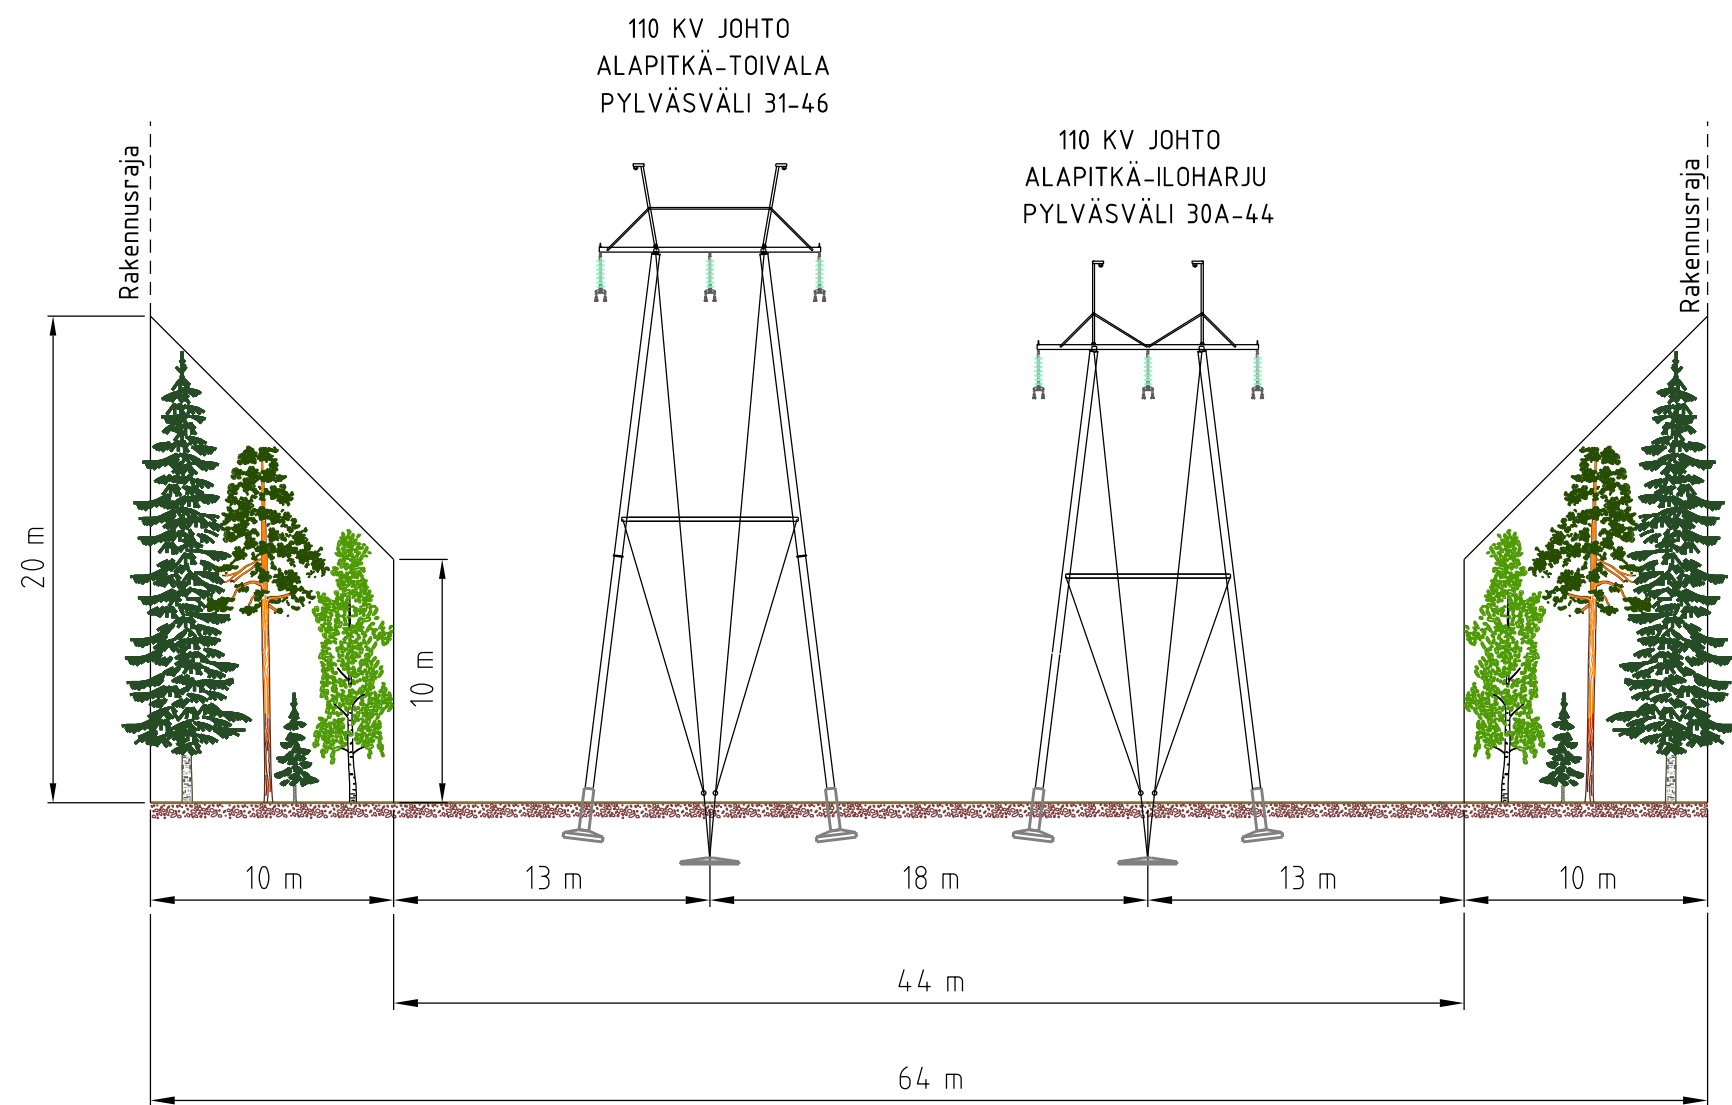


Koko A3	Suunnittelija H.Sipilä/8.4.2020	Tarkastaja M.Raninen/16.4.2020	Hyväksyjä N.Löf/16.4.2020
Asiakas Savon Voima Verkko Oy		Otsikko 110 KV JOHTO ALAPITKÄ-TOIVALA JOHTOALUEKUVA	
		Piirustusnumero REJ-8600164-2-2	Muutos M0
		Sivu 7/15	

110 KV JOHTO
ALAPITKÄ-TOIVALA
PYLVÄSVÄLI 46-60

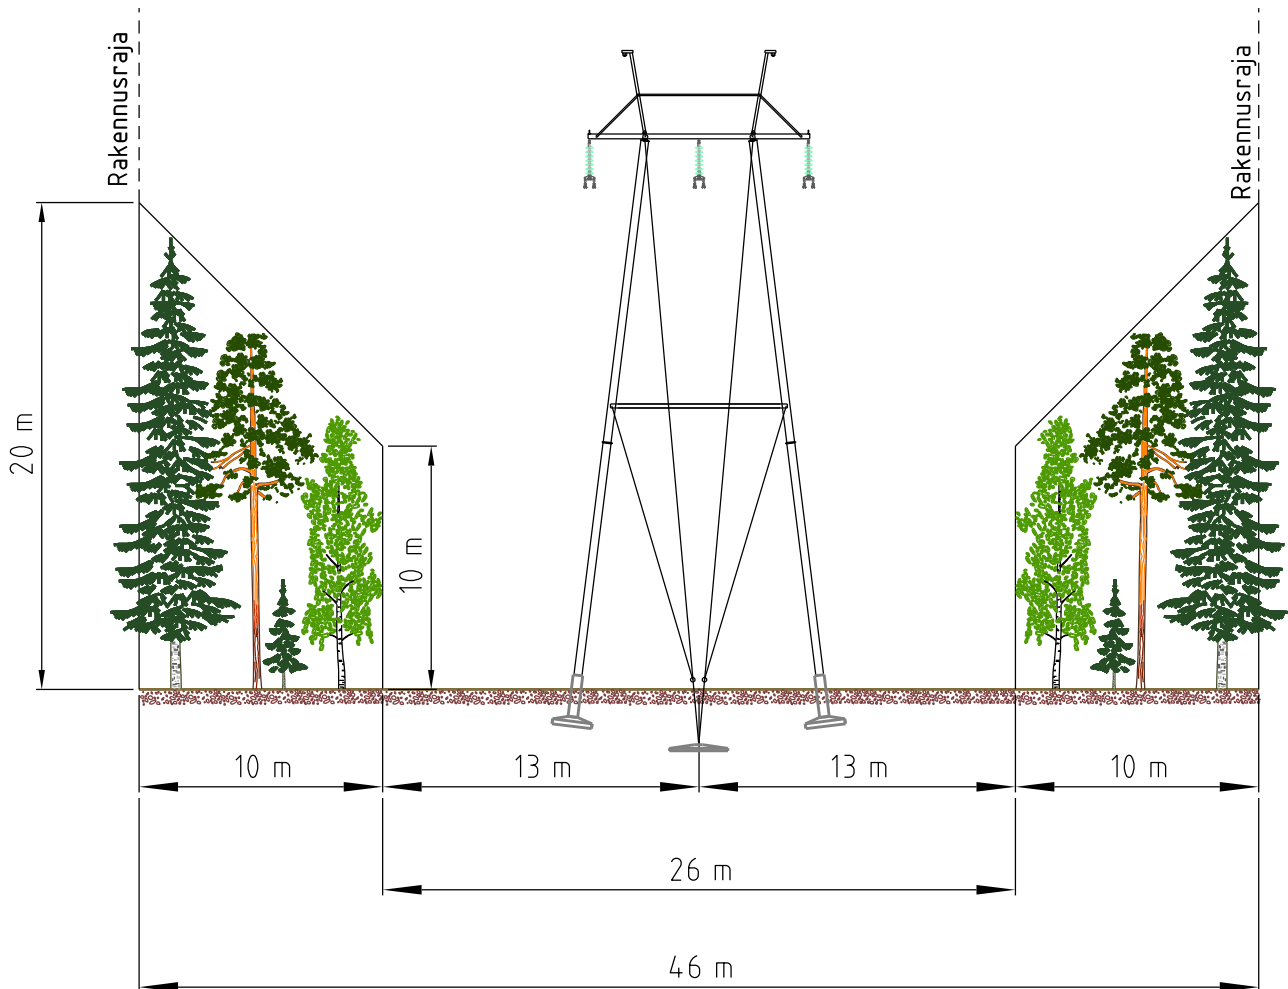


Koko A4	Suunnittelija H.Sipilä/8.4.2020	Tarkastaja M.Raninen/16.4.2020	Hyväksyjä N.Löf/16.4.2020
Asiakas Savon Voima Verkko Oy		Otsikko 110 KV JOHTO ALAPITKÄ-TOIVALA JOHTOALUEKUVA	
REJLERS		Piirustusnumero REJ-8600164-2-2	Muutos M0
		Sivu 8/15	

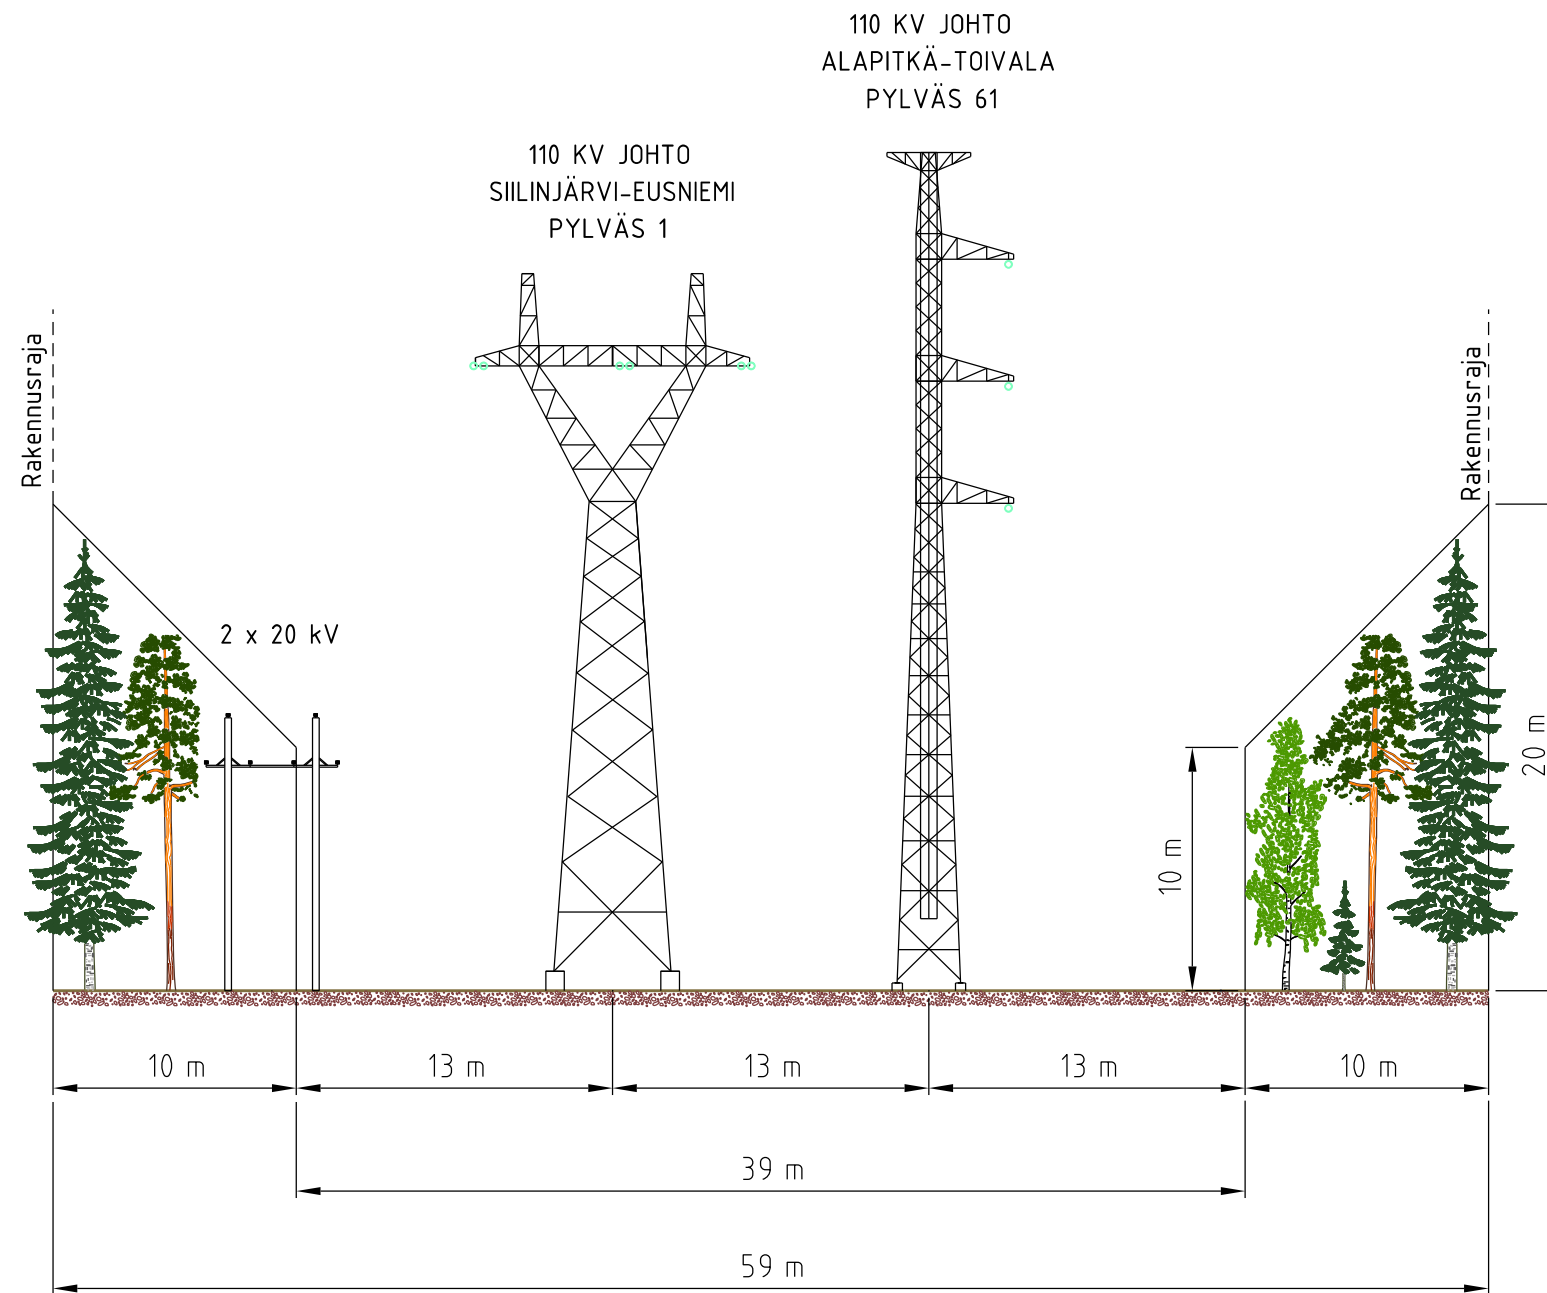


Koko A3	Suunnittelija H.Sipilä/8.4.2020	Tarkastaja M.Raninen/16.4.2020	Hyväksyjä N.Löf/16.4.2020
Asiakas Savon Voima Verkko Oy		Otsikko 110 KV JOHTO ALAPITKÄ-TOIVALA JOHTOALUEKUVA	
		Piirustusnumero REJ-8600164-2-2	Muutos M0
		Sivu 9/15	

110 KV JOHTO
ALAPITKÄ-TOIVALA
PYLVÄSVÄLI 63-66

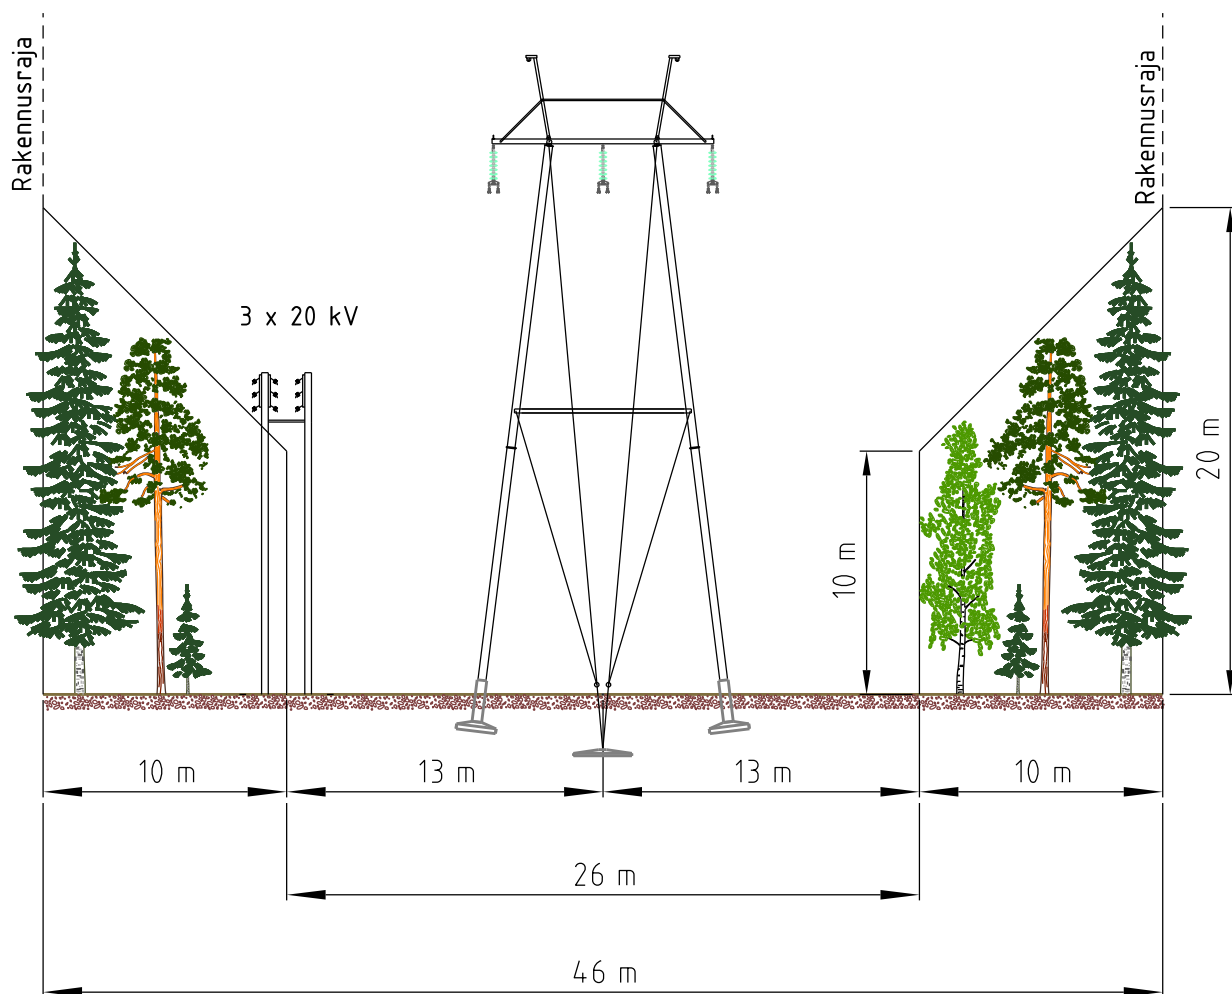


Koko A4	Suunnittelija H.Sipilä/8.4.2020	Tarkastaja M.Raninen/16.4.2020	Hyväksyjä N.Löf/16.4.2020
Asiakas Savon Voima Verkko Oy		Otsikko 110 KV JOHTO ALAPITKÄ-TOIVALA JOHTOALUEKUVA	
REJLERS		Piirustusnumero REJ-8600164-2-2	Muutos M0
		Sivu 10/15	

110 KV JOHTO
ALAPITKÄ-TOIVALA
PYLVÄSVÄLI 67-69

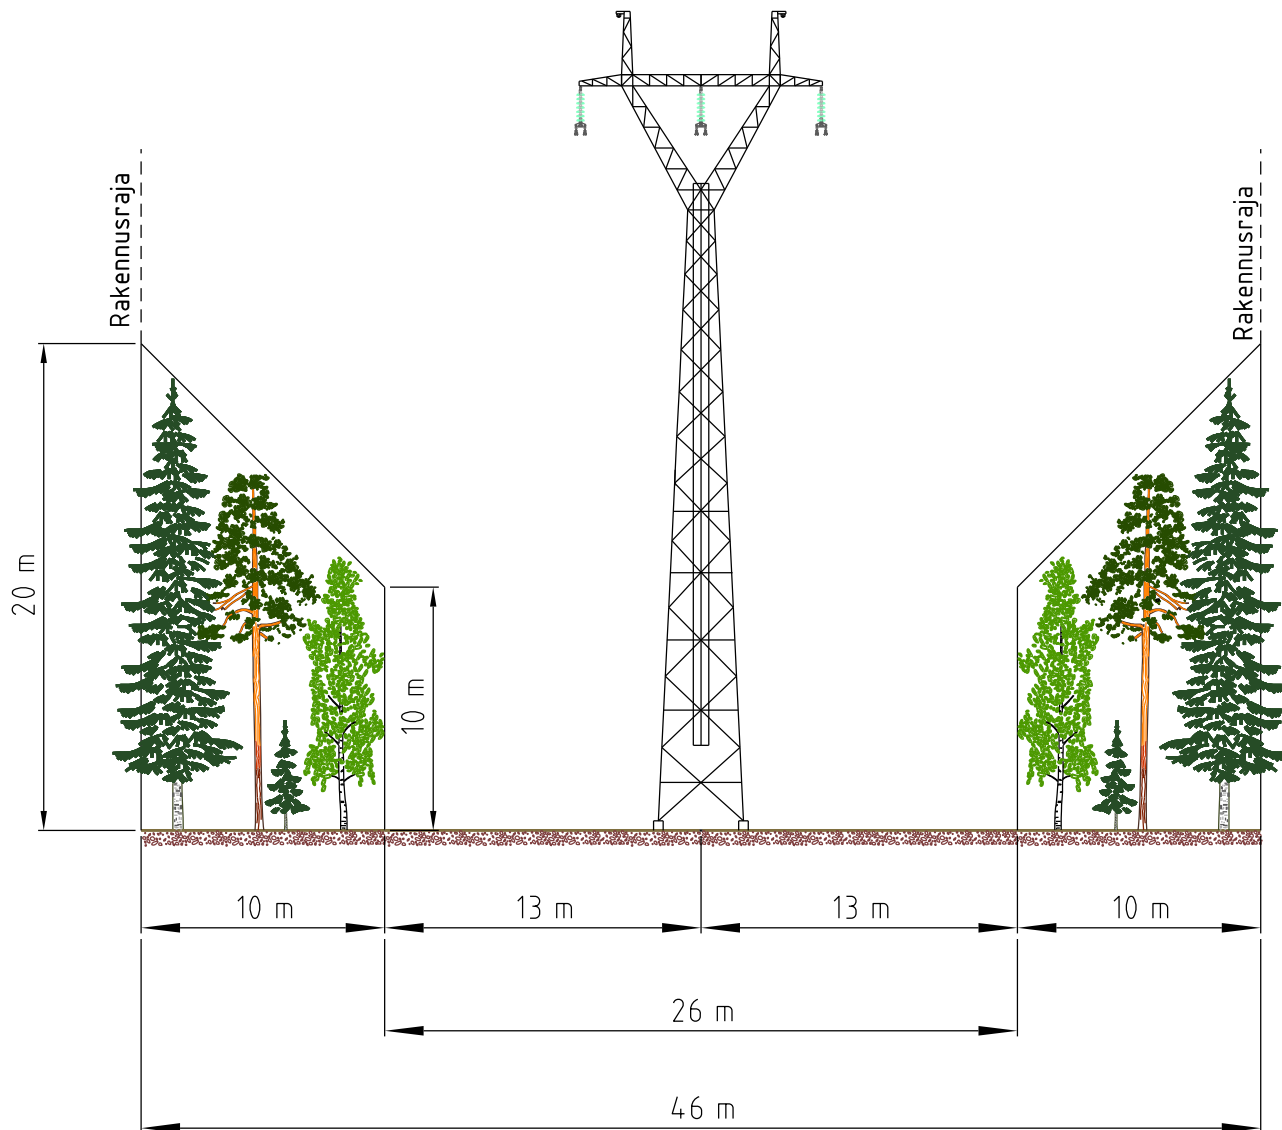


Koko A4	Suunnittelija H.Sipilä/8.4.2020	Tarkastaja M.Raninen/16.4.2020	Hyväksyjä N.Löf/16.4.2020
Asiakas Savon Voima Verkko Oy		Otsikko 110 KV JOHTO ALAPITKÄ-TOIVALA JOHTOALUEKUVA	
		Piirustusnumero REJ-8600164-2-2	Muutos M0
		Sivu 11/15	


110 KV JOHTO
ALAPITKÄ-TOIVALA
PYLVÄSVÄLI 69-80

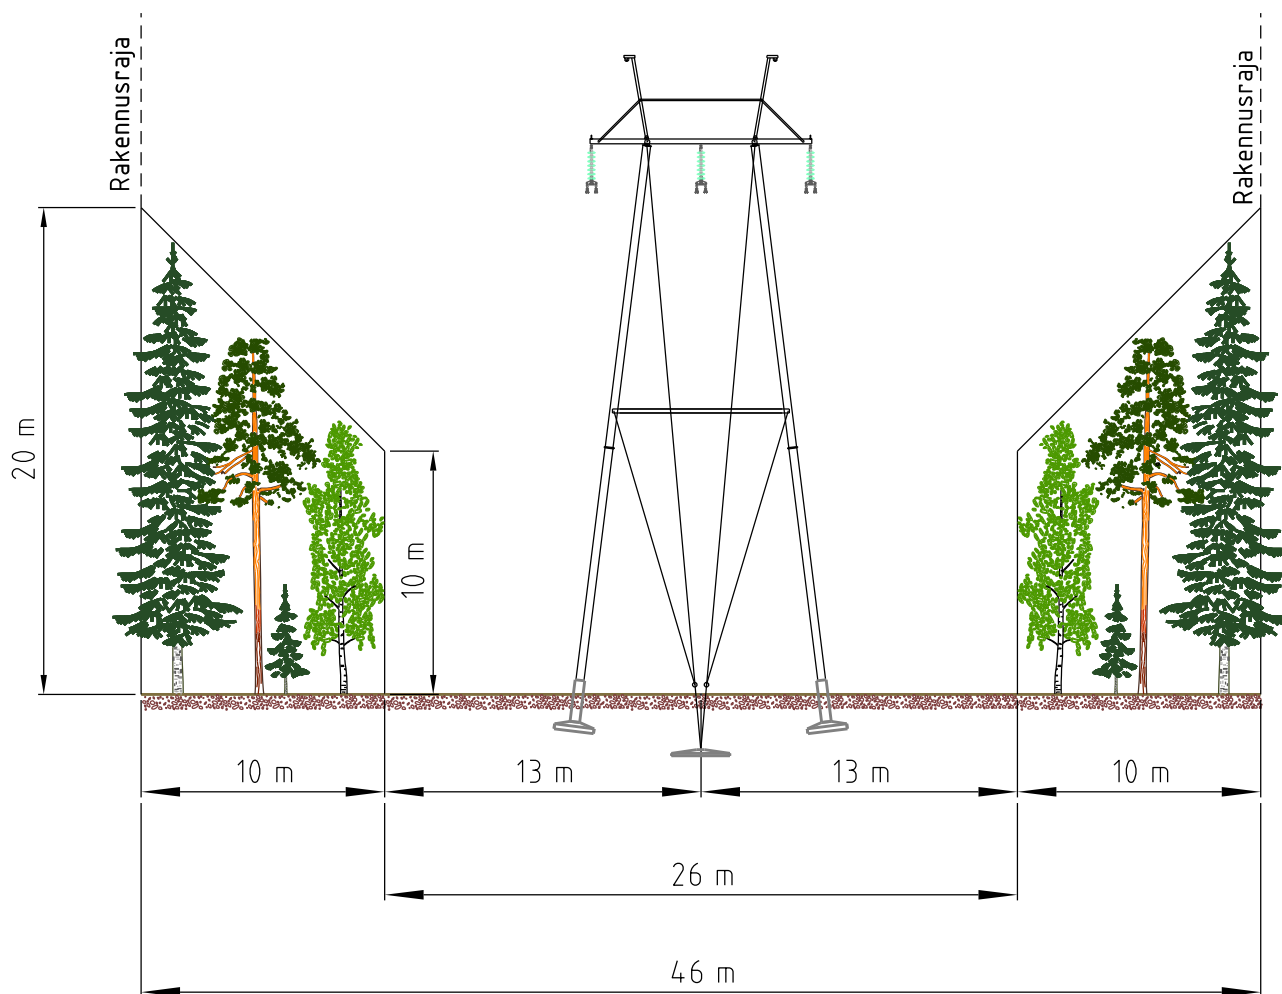

Koko A4	Suunnittelija H.Sipilä/8.4.2020	Tarkastaja M.Raninen/16.4.2020	Hyväksyjä N.Löf/16.4.2020
Asiakas Savon Voima Verkko Oy		Otsikko 110 KV JOHTO ALAPITKÄ-TOIVALA JOHTOALUEKUVA	
REJLERS		Piirustusnumero REJ-8600164-2-2	Muutos M0
		Sivu 12/15	

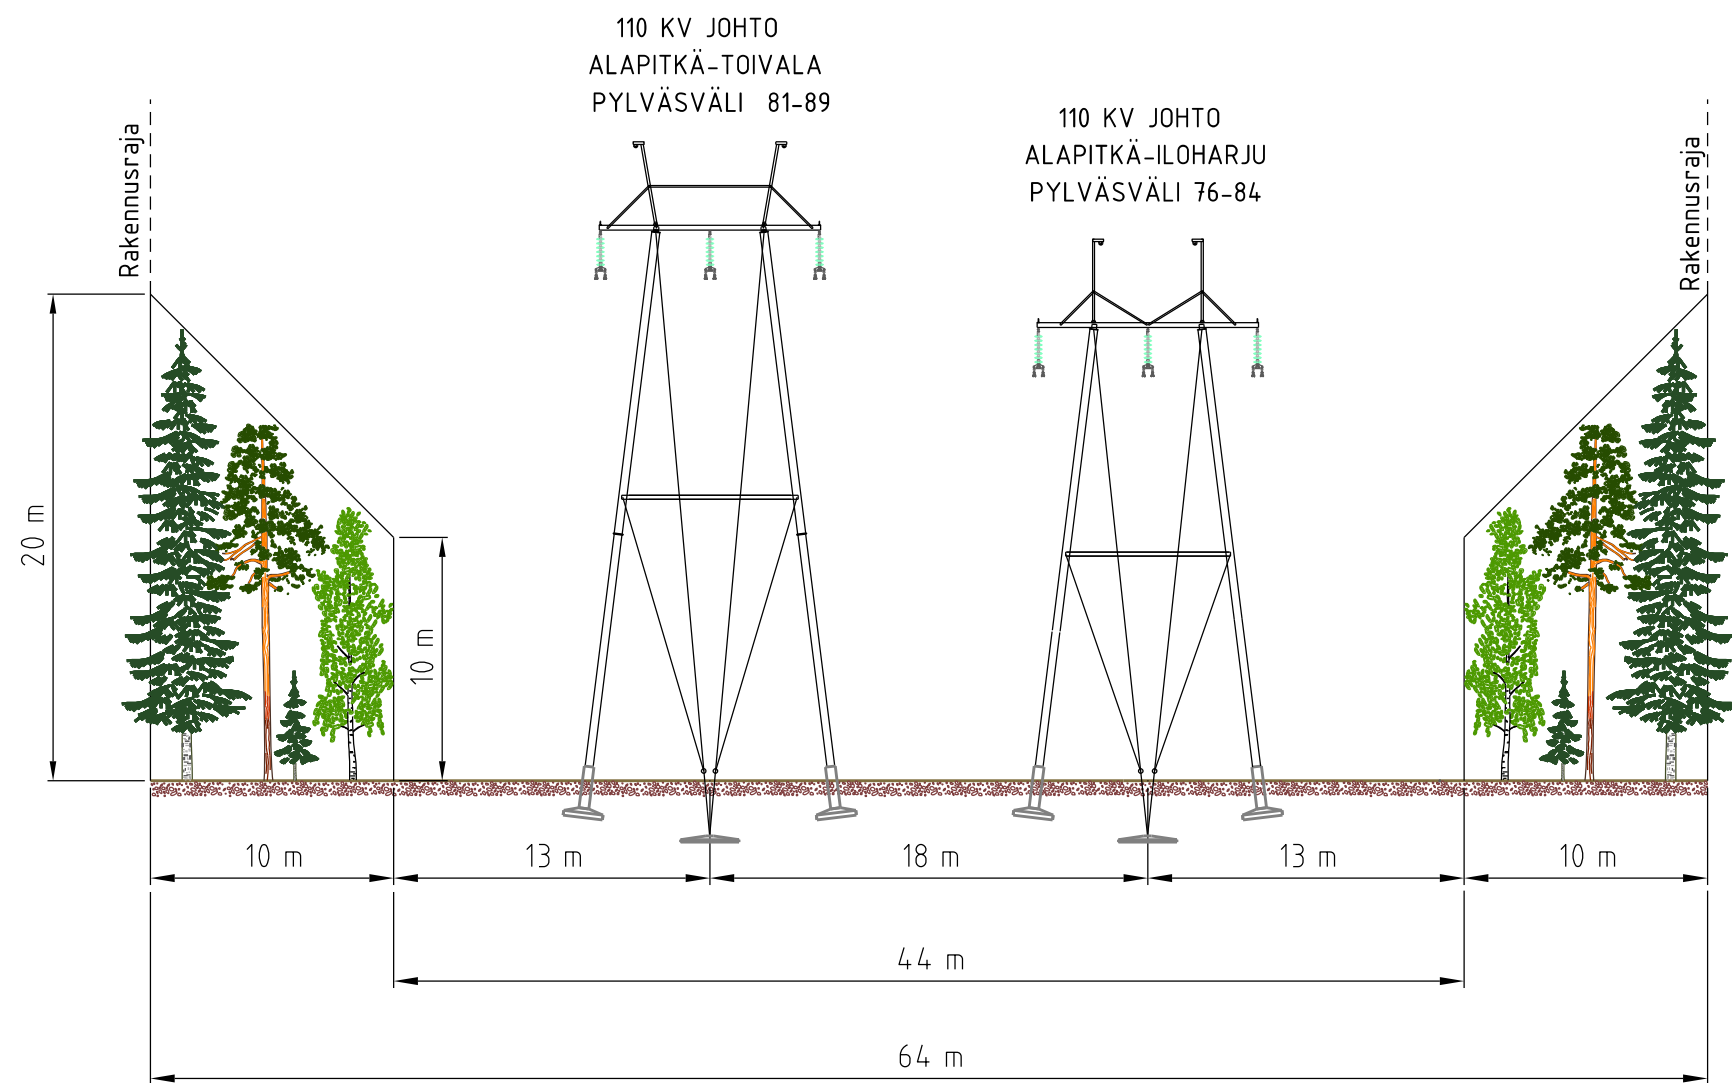


Koko A3	Suunnittelija H.Sipilä/8.4.2020	Tarkastaja M.Raninen/16.4.2020	Hyväksyjä N.Löf/16.4.2020
Asiakas Savon Voima Verkko Oy		Otsikko 110 KV JOHTO ALAPITKÄ-TOIVALA JOHTOALUEKUVA	
		Piirustusnumero REJ-8600164-2-2	Muutos M0
		Sivu 13/15	

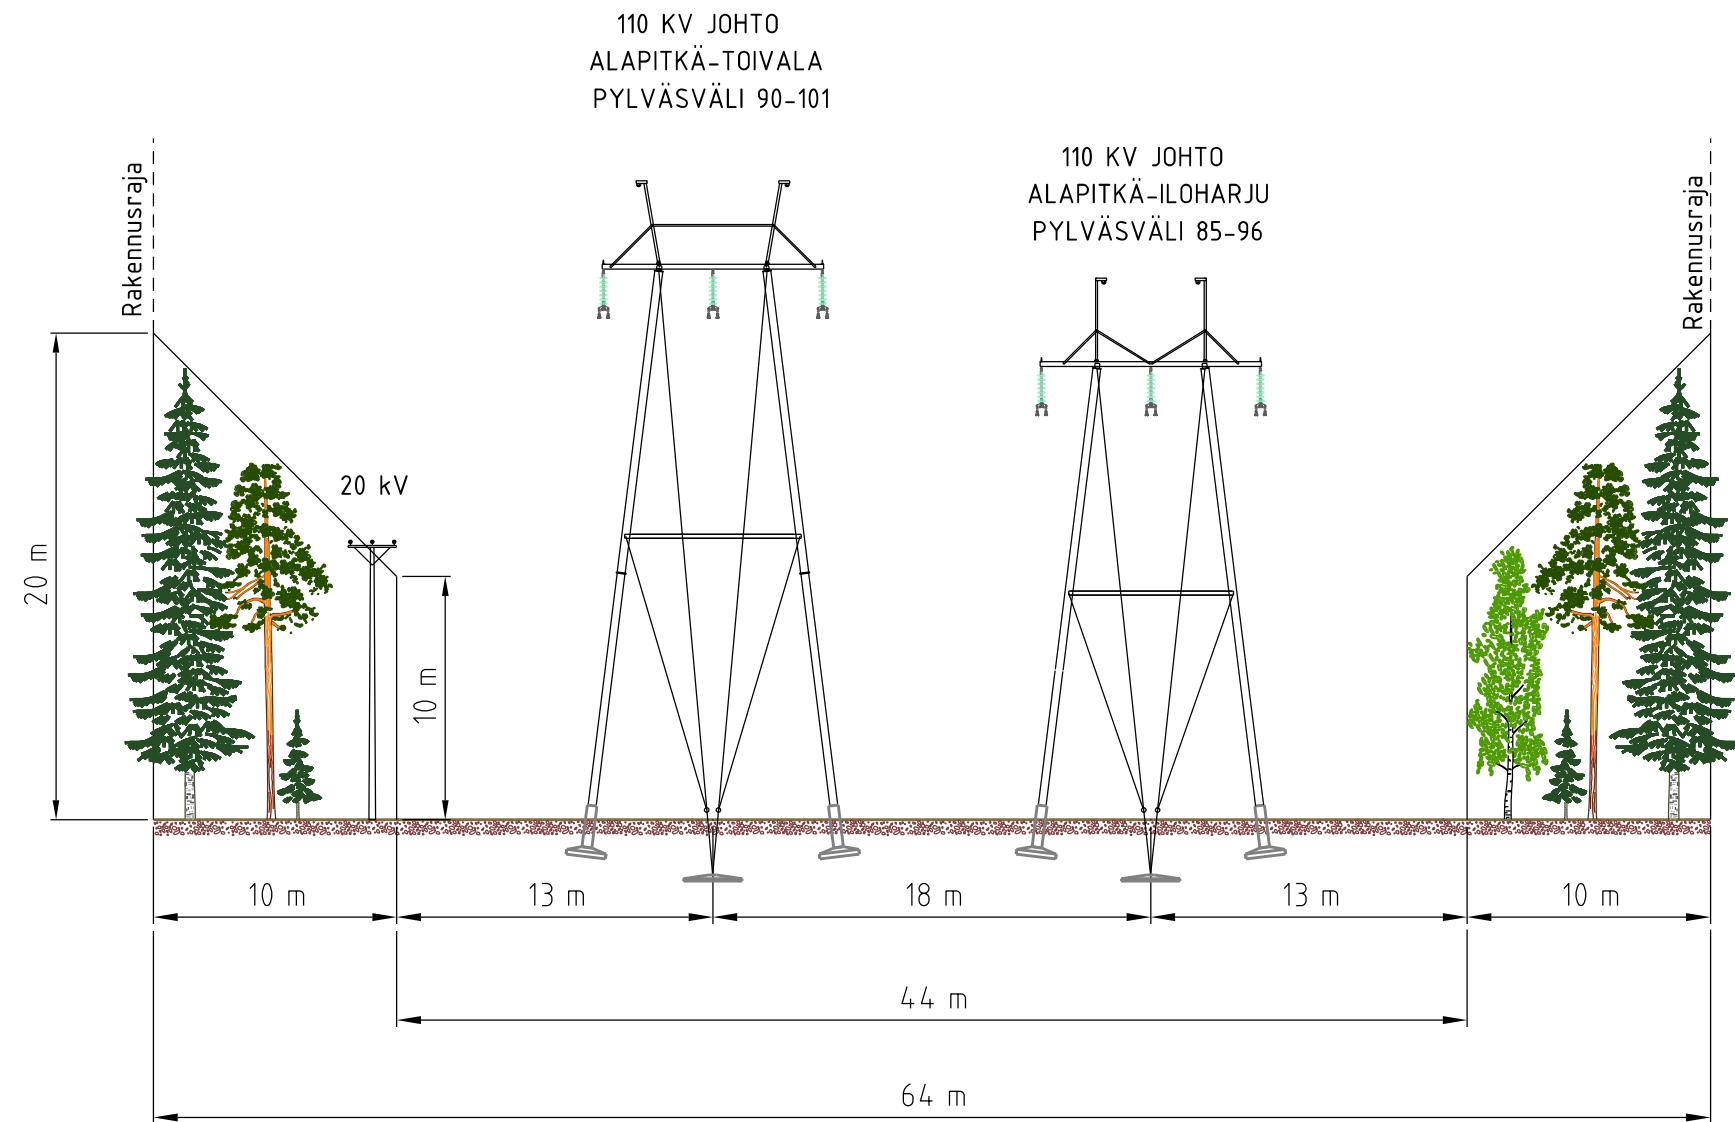

Koko A3	Suunnittelija H.Sipilä/8.4.2020	Tarkastaja M.Raninen/16.4.2020	Hyväksyjä N.Löf/16.4.2020
Asiakas Savon Voima Verkko Oy		Otsikko 110 KV JOHTO ALAPITKÄ-TOIVALA JOHTOALUEKUVA	
		Piirustusnumero REJ-8600164-2-2	Muutos M0
		Sivu 14/15	

110 KV JOHTO
ALAPITKÄ-TOIVALA
PYLVÄSVÄLI 102-109

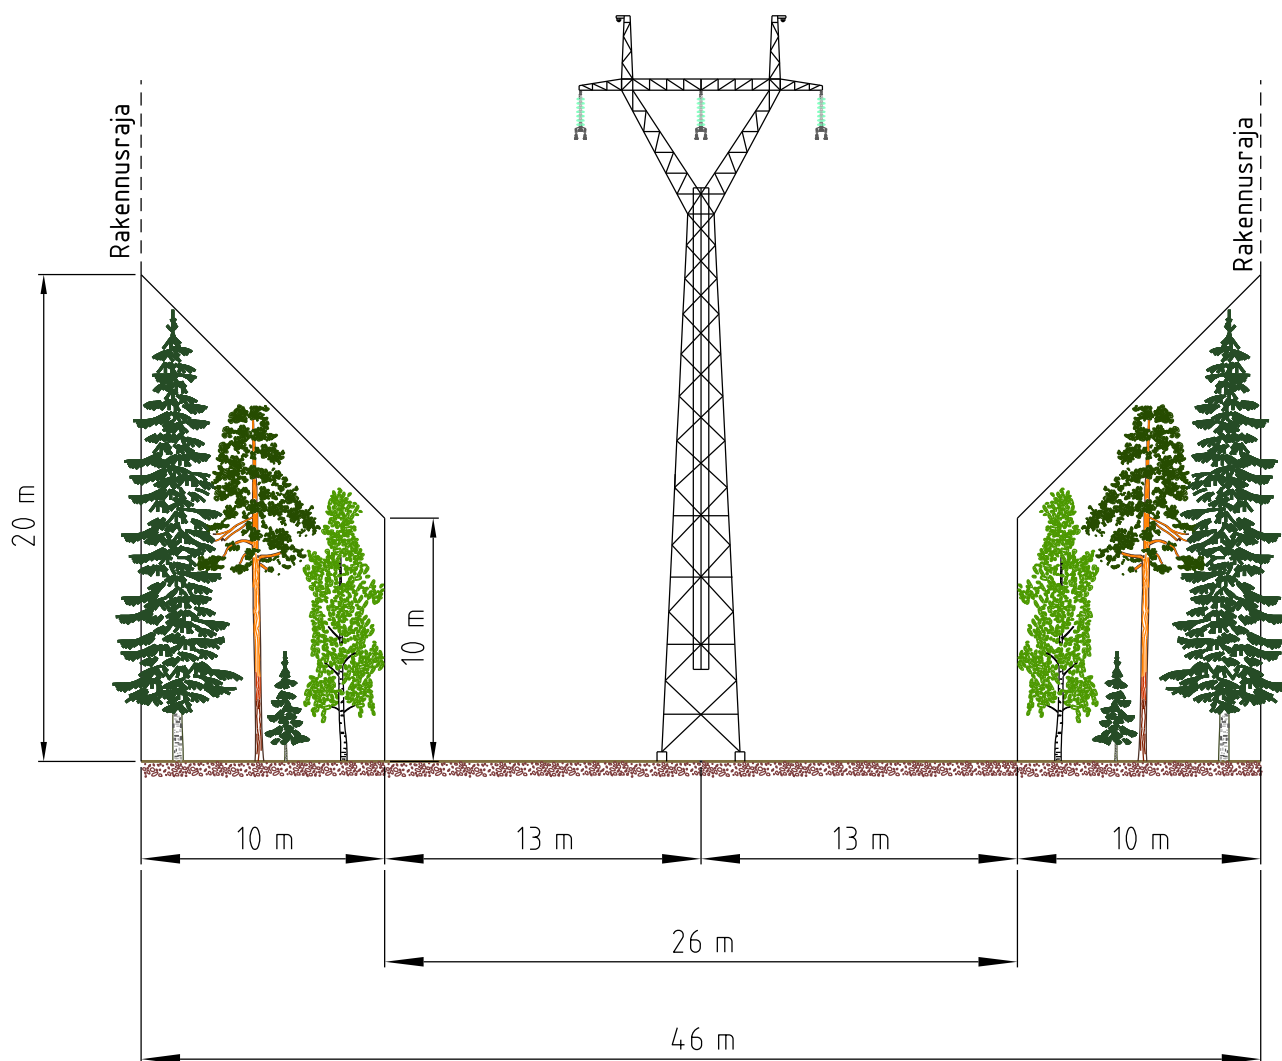

Koko A4	Suunnittelija H.Sipilä/8.4.2020	Tarkastaja M.Raninen/16.4.2020	Hyväksyjä N.Löf/16.4.2020
Asiakas Savon Voima Verkko Oy		Otsikko 110 KV JOHTO ALAPITKÄ-TOIVALA JOHTOALUEKUVA	
		Piirustusnumero REJ-8600164-2-2	Muutos M0
		Sivu 15/15	