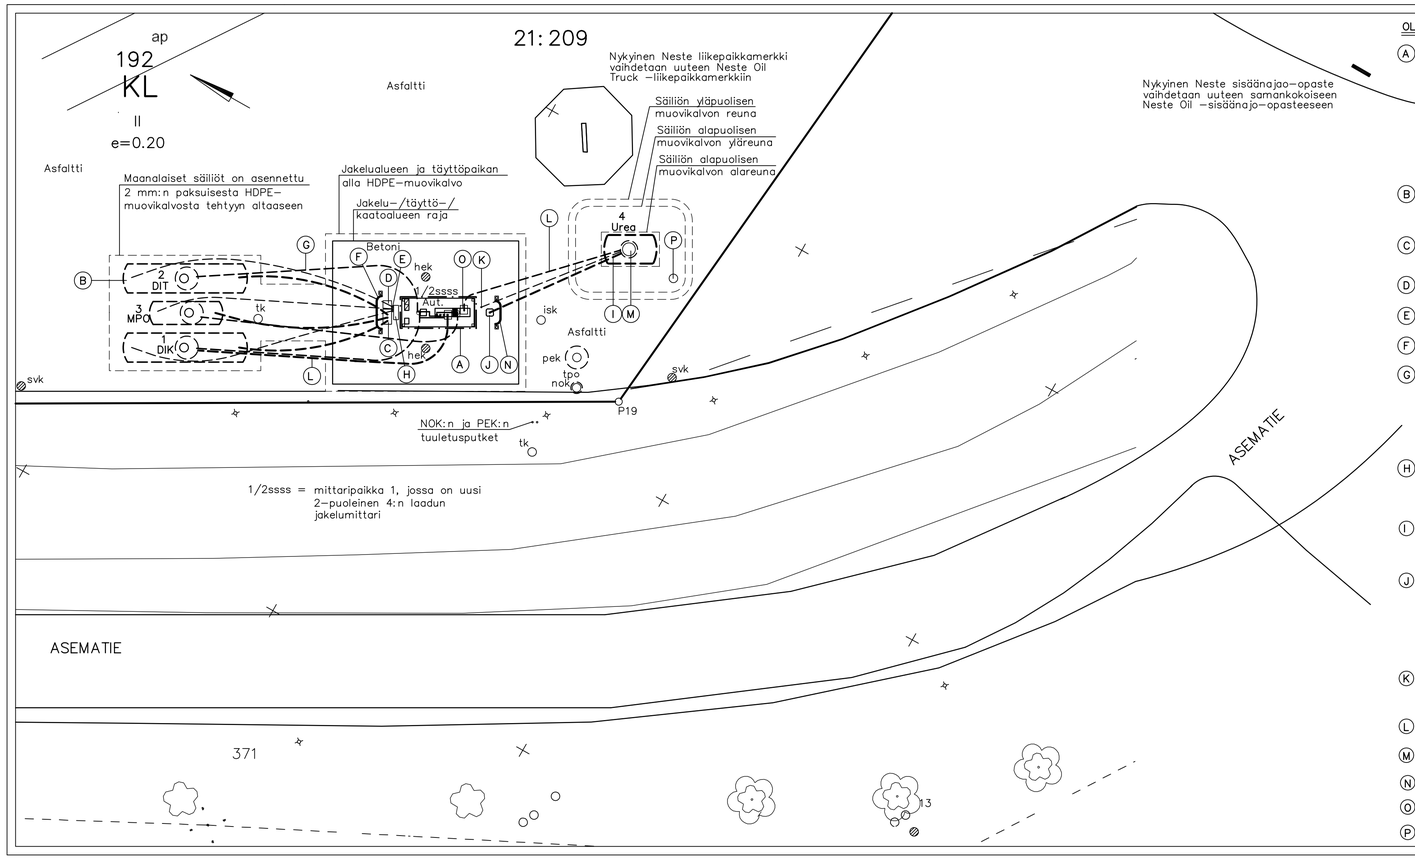

Nykyinen Neste sisäänajoa–opaste vaihdetaan uuteen samankokoiseen Neste Oil –sisäänajo–opasteeseen

OLEMASSA OLEVAT POLTTONESTELAITTEET JA –VARUSTEET

(A) Laitekatos

JAKELUMITTARI				UUSI
Paikka/nro	Mittari/nro	Mittarityyppi	Neste–laatu	
1	1–2 3–4	SK700 120–2 +4–2–4 +Adblue Mittari lämmitettävä	1=DIK/DIT/MPO 2=DIK/DIT/MPO 3=AdBlue 4=AdBlue	Olemassa olevat mittarit puretaan.
Aut.1	LK 94 K, automaatti siiretään laitekatoksella uuteen paikkaan			

(B) Maanalaiset säiliöt, SFS 2736, 2–vaippaiset
- 2 kpl 25 m^3 (DIK/DIT)
- 1 kpl 10 m^3 (MPO)

(C) Täyttöputkien pidätyskaivo, malli koottu, Oulun kestomuovirakenne
- ylitäytönestimen anturit säiliöissä, pistotulpat täyttökaivossa

(D) Paisunta–astia, Oulun kestomuovirakenne

(E) Ilmaputket DN 50 galv. h=400

(F) Suojakaide

(G) Oletettu imuputkireitti, maanalaisin osin olemassa oleva, maan–päällisin (laitekatoksen alla) osin imuputket uusia DN 40 galv.

Paikka/nro	Putket säiliöltä
1	DIK UUSI, DIK, DIT, MPO

(H) Putkiyhde–/sähkökaivo

UUDET LAITTEET JA –VARUSTEET

(I) Maanalainen 10 m^3:n ureasäiliö, 2–vaippainen
- säiliön hoitokuilu lämmitetään
- ureasäiliöön asennetaan uppopumppu

(J) Täyttöputkien pidätyskaivo, Oulun kestomuovirakenne tai vastaava
- väri sininen
- ylärajahälytin, anturi säiliössä
- ureasäiliön vino täyttäputki maanalaisin osin eristettyä ja lämmitettävää Uponor Supra Plus 63 putkea
- ureasäiliön täyttöputki DN 50 ruostumatonta terästä, Todo–liitin

(K) Ureasäiliön ilmaputki, h=4000 mm
- maan alla monimassa muoviputkea DN 63
- maan päällä DN 50 ruostumatonta terästä

(L) Paineputki, nousu säiliöltä min. 1:100

(M) Ureasäiliön käsimittaputki ruostumatonta terästä DN 50, tulpataan

(N) Suojakaide, TL 230/4

(O) Putkiyhdekaivo AL 500, 2 kpl

(P) Tarkkailu– ja pumppukaivo

Muutos	Pvm	Piir-t/Suunn	Erittely
B	25.11.11	ONi	NOK:n ja PEK:n tuuletus
A	23.6.10	ONi	Maanalainen ureasäiliö

Kaso/Kylä: OLLIKKALA | Korttel/Tila: Matin ja Liisan Asema | Tontti/Rno: 21:209

Virranomaisen arkistointimerkintä ja varten

Rakennustoimenpide: MUUTOS

Piirustuslaji: Työpiirustus | Juoksnro: 1(5)

Rakennuskohteen nimi ja osoite:
NESTE OIL TRUCK ASEMA
Kuopiontie 210
73100 LAPINLAHTI

Piirustuksen sisältö: Asemapiirros | Mittakaavat: 1:200

JALKANEN OY
SUUNNITTELUTOIMISTO
Kalmihaarankatu 6
33330 TAMPERE
puh.03 3138 3000
fax. 03 3138 3050

Päivätty: 12.3.2010
Suun. ONi
Piir. SK
Tark.

Suunnittelulaja	Työn numero	Piir.numero	Muutos
LAITE	2513	6101	B

Tiedosto: 25136101