



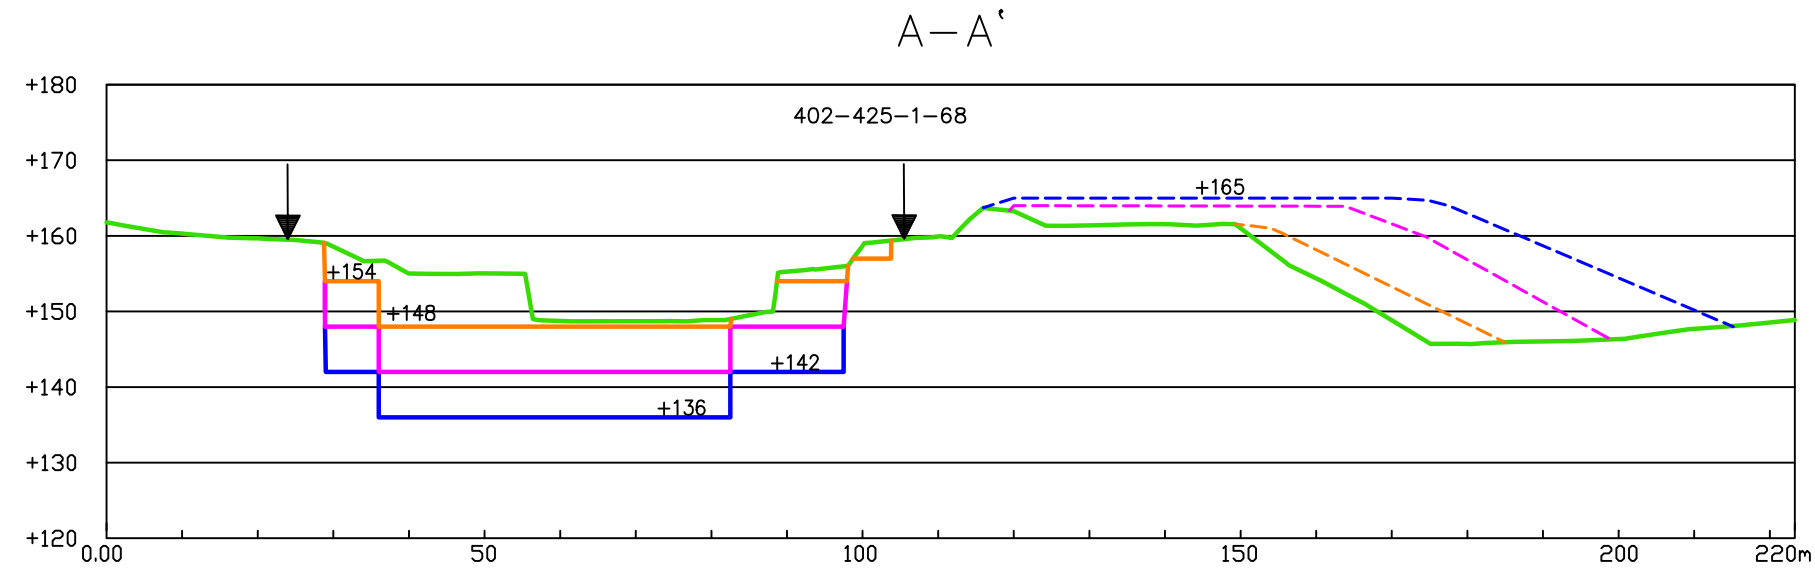

- NYKYINEN MAANPINTA
- 5-TILANNE
- 10-TILANNE
- 15-TILANNE
- ▽ +130 SUUNNITELTU OTTAMISTASO
- ↓ KAIVUALUEEN RAJA
- SUUNNITELTU SIVUKIVIALUE LOPPUTILANTEESSA

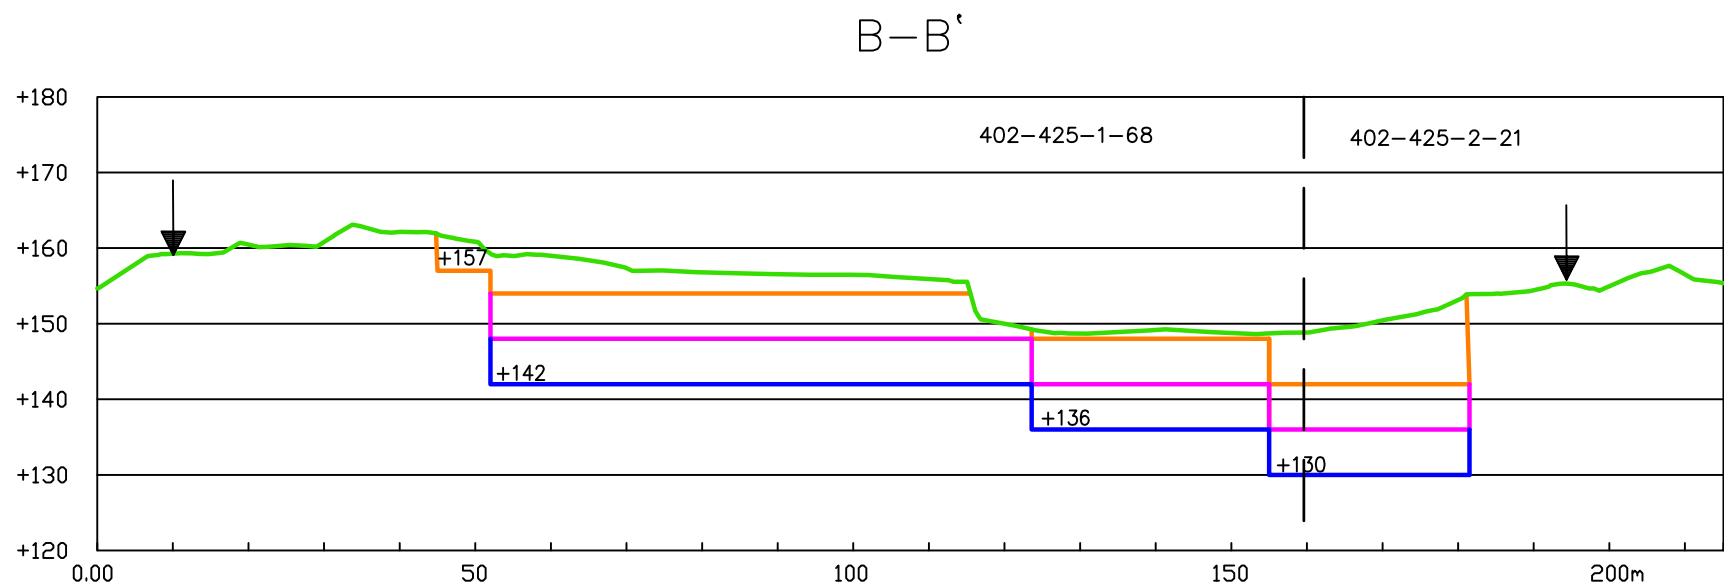

Tunn. Lukum. Muutos			Nimim. Pvm.	
K.osa/Kylä Kortteli/Tila Tontti/Rek.nro		Viranomaisen arkistointimerkintöjä varten		
SAARELA 402-425-1-68 JA HEVOSAHO 402-425-2-21				
Rakennustoimenpide		Piirustuslaji		Juoks.nro
MAA-AINESTEN OTTO				
Tilaaja sekä suunnittelukohteen nimi ja osoite		Piirustuksen sisältö		Mittakaavat
KAAVINKIVI OY		LEIKKAUKSET A-A' ja B-B'		
SARAMÄEN LOUHIMO				
LAPINLAHTI				1:1000/1:1000
	Piirt.	P.K	Työn ja piirustuksen nro	Muutos
	Suunn.			
	Pvm.	25.2.2026		
Hyv. OLS		Tark.		6.