


Kaavin Kivi Oy
Saramäen louhimo
Lapinlahti

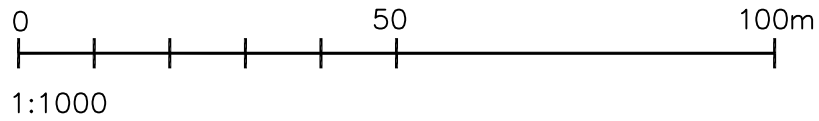

- Merkintöjen selitys:
- SUUNNITTELUALUE/YMPÄRISTÖLUPA-ALUE
 - OTTAMISALUE
 - KAIVUALUE
 - SIVUKIVIALUE
 - TUKITOIMINTA-ALUE
 - VARASTOINTIALUE
- 402-425-1-68 TILANRAJA / REKISTERITUNNUS
- LUONNONTILAINEN MAANPINTA, PINNANMUODOT RUSKEILLA KORKEUSKÄYRILLÄ
 - AIKAISEMMIN OTTAMISTOIMINNAN PIIRISSÄ OLLUT ALUE, PINNANMUODOT HARMAILLA KORKEUSKÄYRILLÄ
 - SIVUKIVIKASA, KASAN KORKEUSKÄYRÄT Keltaisella
 - PINTAMAAKASA, PINNANMUODOT Vihreillä KORKEUSKÄYRILLÄ
- MÄNTYMETSÄ
 - SEKAMETSÄ
 - LEHTITAIMIKKO
 - HAVUTAIMIKKO
 - KUUSIMETSÄ
 - AVOIN ALUE
 - SUO
 - LOUHITTU JYRKÄNNE
 - KIVIMUURI/KIVIAITA
 - ALLAS

Ottamistoimintaa voidaan suorittaa ja ottoaluetta sijoittaa maa-ainesten ottoalueen rajan sisäpuolella tästä piirroksesta poikkeavalla tavalla alittamatta kuitenkaan suurinta anottua syvyyttä.

Kartta on laadittu 13.8.2025 maastomittauksien, ilmakuvien ja MML:n laserkeilausaineiston pohjalta. Kiinteistörajat on sijoitettu kartalle MML:n kiinteistörekisteriaineistosta. Koordinaattijärjestelmä ETRS-TM35FIN korkeusjärjestelmä N2000. Suunnitelman pohjakartan on laatinut Suuntakartta Oy

Tunn.	Lukum.	Muutos	Nimim.	Pvm.	
K.osa/Kylä Kortteli/Tila Tontti/Rek.nro Saarela 402-425-1-68 ja Hevosaho 402-425-2-21			Viranomaisen arkistointimerkintöjä varten		
Rakennustoimenpide MAA-AINESTEN OTTO			Piirustuslaji	Juoks.nro	
Tilaaja sekä suunnittelukohteen nimi KAAVIN KIVI OY SARAMÄEN LOUHIMO LAPINLAHTI			Piirustuksen sisältö TILANNE 5 vuotta	Mittakaava 1:1000	
		Piirt. P.K	Työn ja piirustuksen nro 3.	Muutos	
		Suunn.			
		Pvm. 25.2.2026			
Hyv. OLS Tark.					