



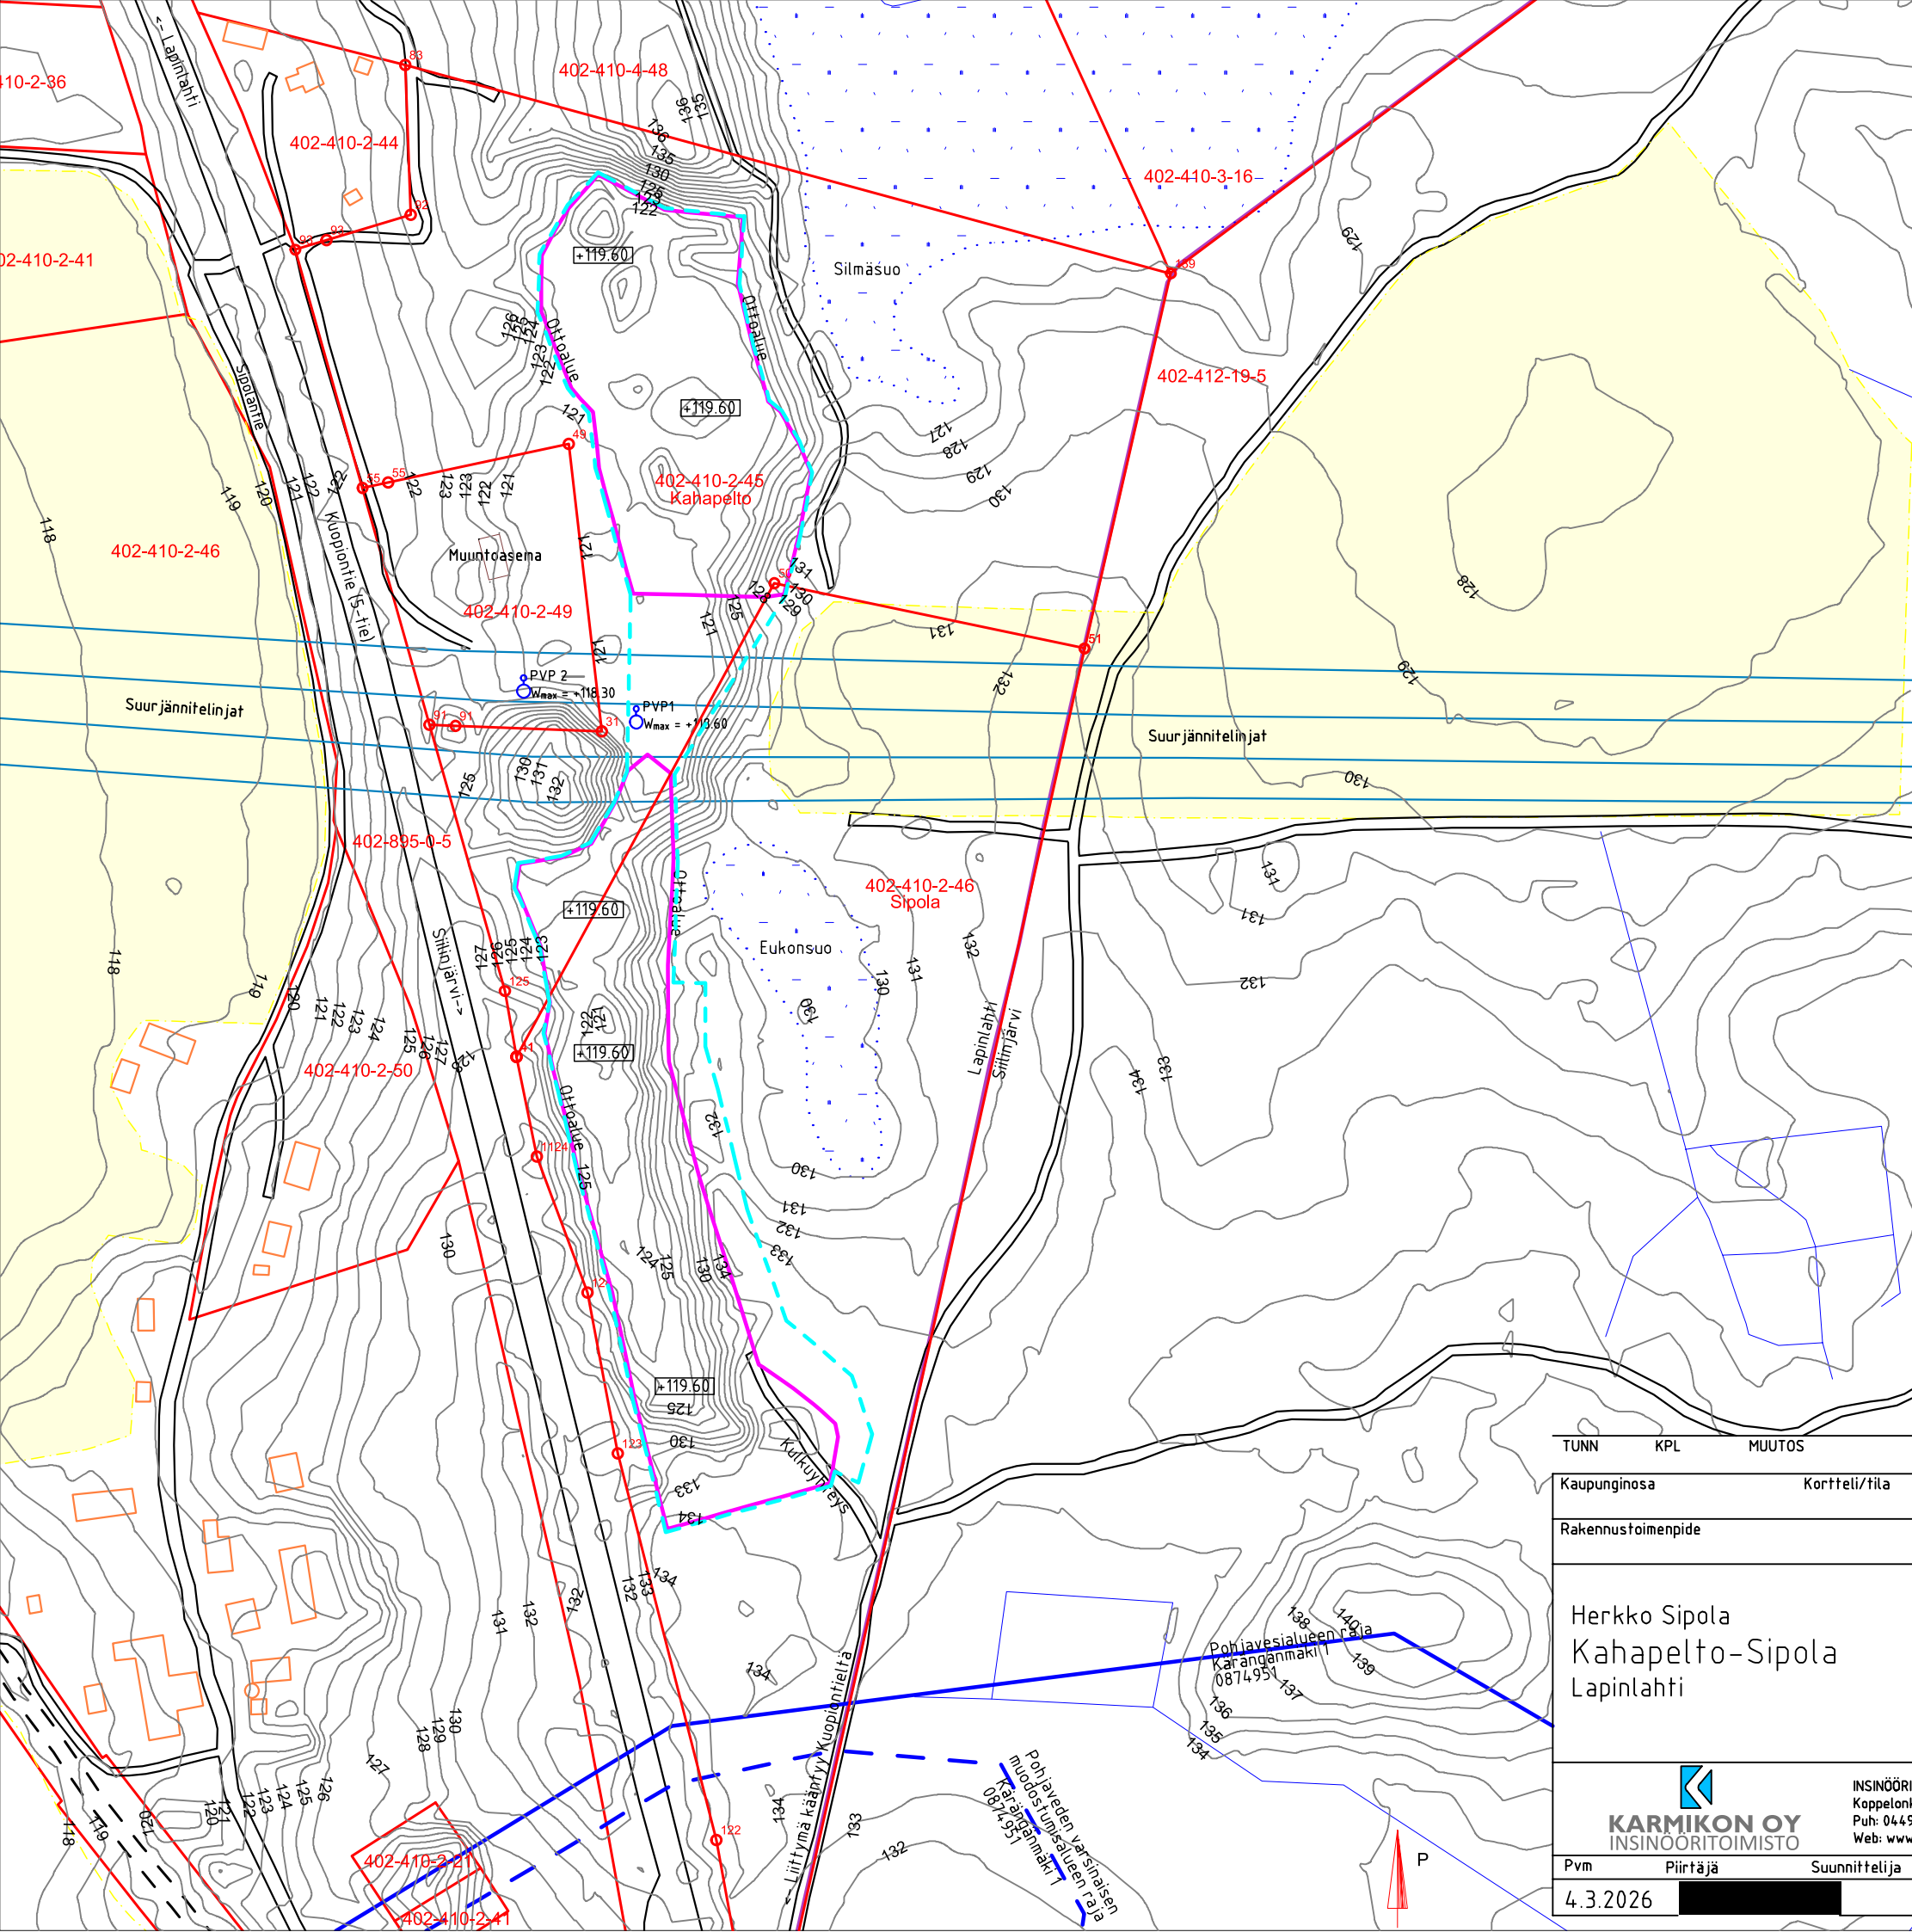

- Ottoalueen raja
- Suunnitelma-alueen raja
- Kunnan raja
- Tilan raja
- Suurjännitelinja
- Oja
- Alin ottotaso
- Mahdollinen alue maisemointimaiden ottamiseen
- Ottamissuunta
- Suo
- Pelto

Ottoalueiden pinta-alat:
Pohjoinen alue 1,12 ha
Eteläinen alue 1,41 ha
Yhteensä 2,53 ha
Koko suunnitelma-alueen pinta-ala: 3,16ha

Pintamaat ja sivukivikat varastoidaan joko ottoalueiden välissä tai ottoalueiden sisäpuolella ottoalueiden reunalla.
Tukitoiminnot joko ottoalueiden välisellä alueella tai ottoalueiden sisäpuolella.

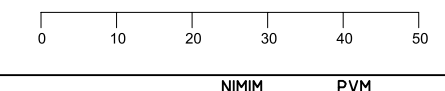

Kaupunginosa	Kortteli/tila	Tontti/n:o	Viranomaisten merkintöjä
Rakennustoimenpide			Piirustustyyli Ottamissuunnitelma
Herkko Sipola Kahapelto-Sipola Lapinlahti			Mittakaava 1:2500 Nykytilannekartta 402-410-2-45 Kahapelto, 402-410-2-46 Sipola Korkeusjärjestelmä N2000
KARMIKON OY INSINÖÖRITOIMISTO		INSINÖÖRITOIMISTO KARMIKON OY Koppelonkuja 4 70820 KUOPIO Puh: 0449720657 Mail: toimisto@karmikon.fi Web: www.karmikon.fi	Tiedosto Suun.ala Maa-ainestenotto
Pvm	Piirtäjä	Suunnittelija	Hyväksyjä
4.3.2026			
		Työ n:o	Piirustusnumero
			1A
		Muutos	