




- Ottoalueen raja
- Suunnitelma-alueen raja
- Kunnan raja
- Tilan raja
- Suurjännitelinja
- Oja
- +119.60
- Mahdollinen alue maisemointimaiden ottamiseen
- Ottamissuunta
- Suo
- Pelto

Ottoalueiden pinta-alat:  
Pohjoinen alue 1,12 ha  
Eteläinen alue 1,41 ha  
Yhteensä 2,53 ha  
Koko suunnitelma-alueen pinta-ala: 3,16ha

Pintamaat ja sivukivikat varastoidaan joko ottoalueiden välissä tai ottoalueiden sisäpuolella ottoalueiden reunalla.  
Tukitoiminnot joko ottoalueiden välisellä alueella tai ottoalueiden sisäpuolella.

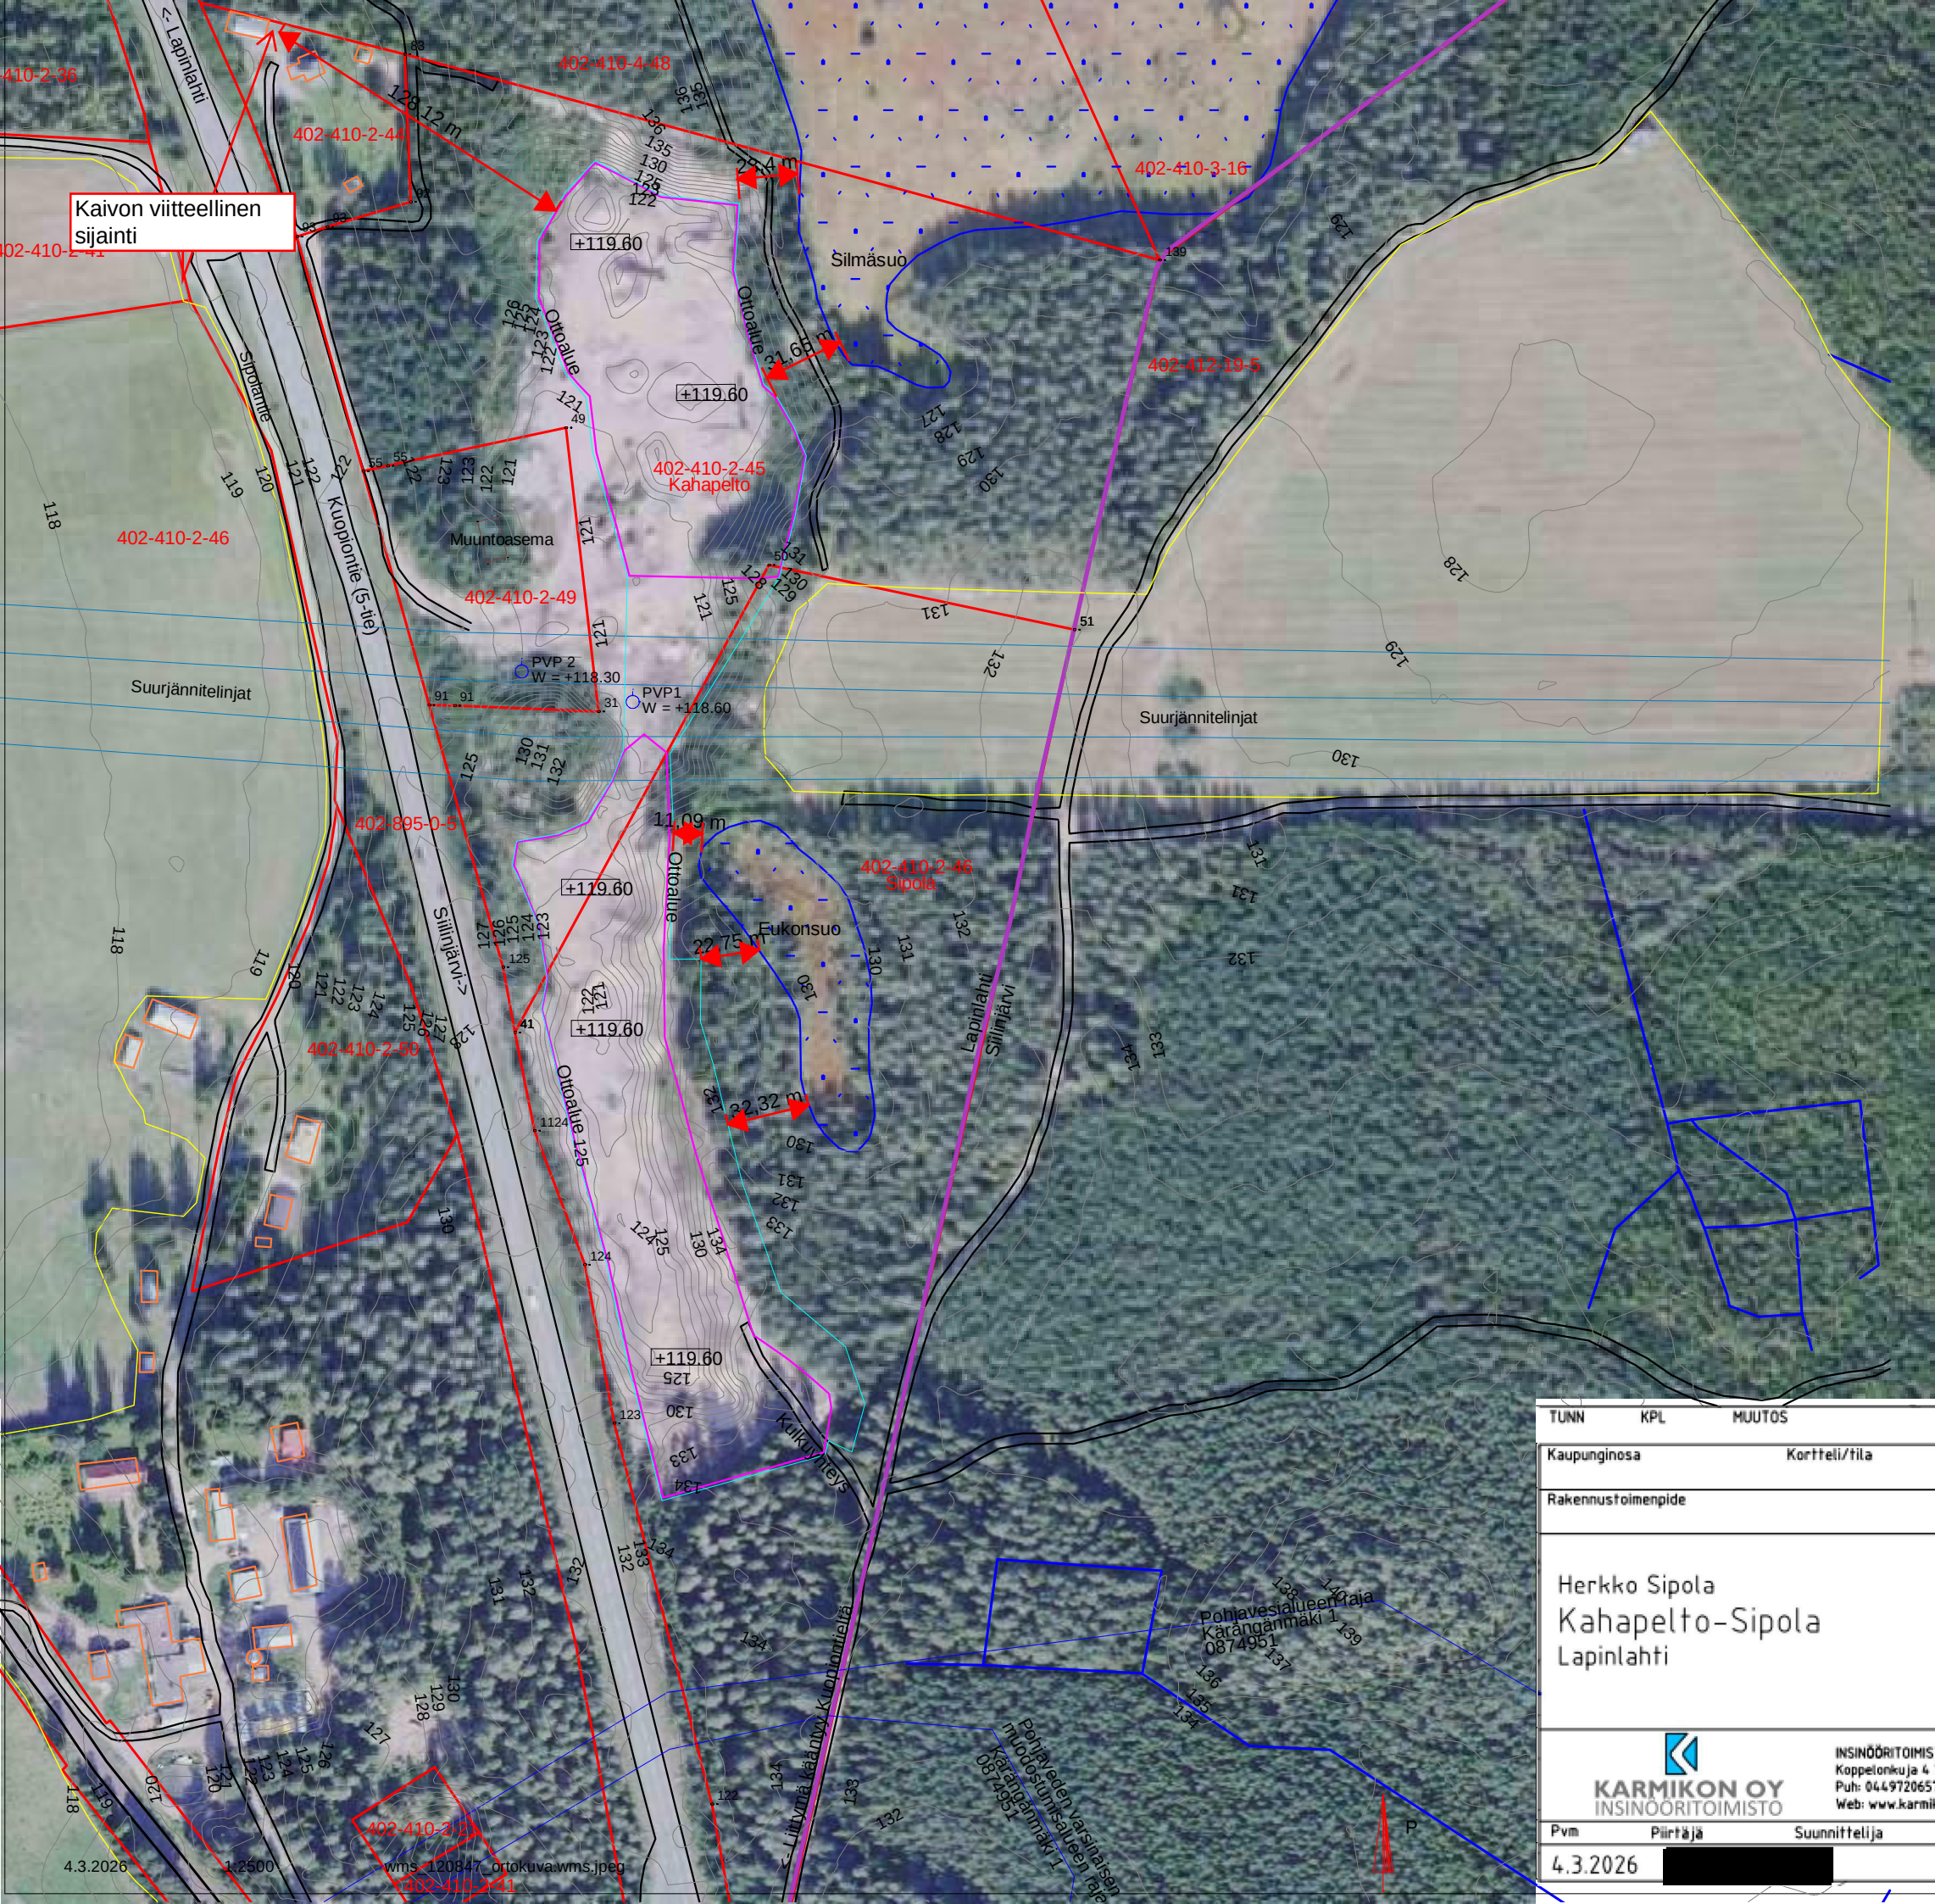

| TUNN                          | KPL | MUUTOS                                      | NIMIM      |                          | PVM |
|-------------------------------|-----|---------------------------------------------|------------|--------------------------|-----|
| Kaupunginosa                  |     | Kortteli/tila                               | Tontti/n:o | Viranomaisten merkintöjä |     |
| Rakennustoimenpide            |     | Piirustustaji                               |            | Ottamissuunnitelma       |     |
| Herkko Sipola                 |     | Nykytilannekartta                           |            | Mittakaava               |     |
| Kahapelto-Sipola              |     | 402-410-2-45 Kahapelto, 402-410-2-46 Sipola |            | 1:2500                   |     |
| Lapinlahti                    |     | Korkeusjärjestelmä N2000                    |            |                          |     |
| INSINÖÖRITOIMISTO KARMIKON OY |     | Tiedosto                                    |            | Suun.ala                 |     |
| Karmikon OY                   |     | Maa-ainestenotto                            |            |                          |     |
| INSINÖÖRITOIMISTO             |     | Työ n:o                                     |            | Piirustusnumero          |     |
| Pvm                           |     | Piirtäjä                                    |            | Muutos                   |     |
| 4.3.2026                      |     |                                             |            | 1B                       |     |