




- Ottoalueen raja
- Suunnitelma-alueen raja
- Kunnan raja
- Tilan raja
- Suurjännitelinja
- Oja
- +119.60
- Mahdollinen alue maisemointimaiden ottamiseen
- Ottamissuunta
- Suo
- Pelto

Ottoalueiden pinta-alat:
Pohjoinen alue 1,12 ha
Eteläinen alue 1,41 ha
Yhteensä 2,53 ha
Koko suunnitelma-alueen pinta-ala: 3,16ha

Pintamaat ja sivukivikat varastoidaan joko ottoalueiden välissä tai ottoalueiden sisäpuolella ottoalueiden reunalla.
Tukitoiminnot joko ottoalueiden välisellä alueella tai ottoalueiden sisäpuolella.

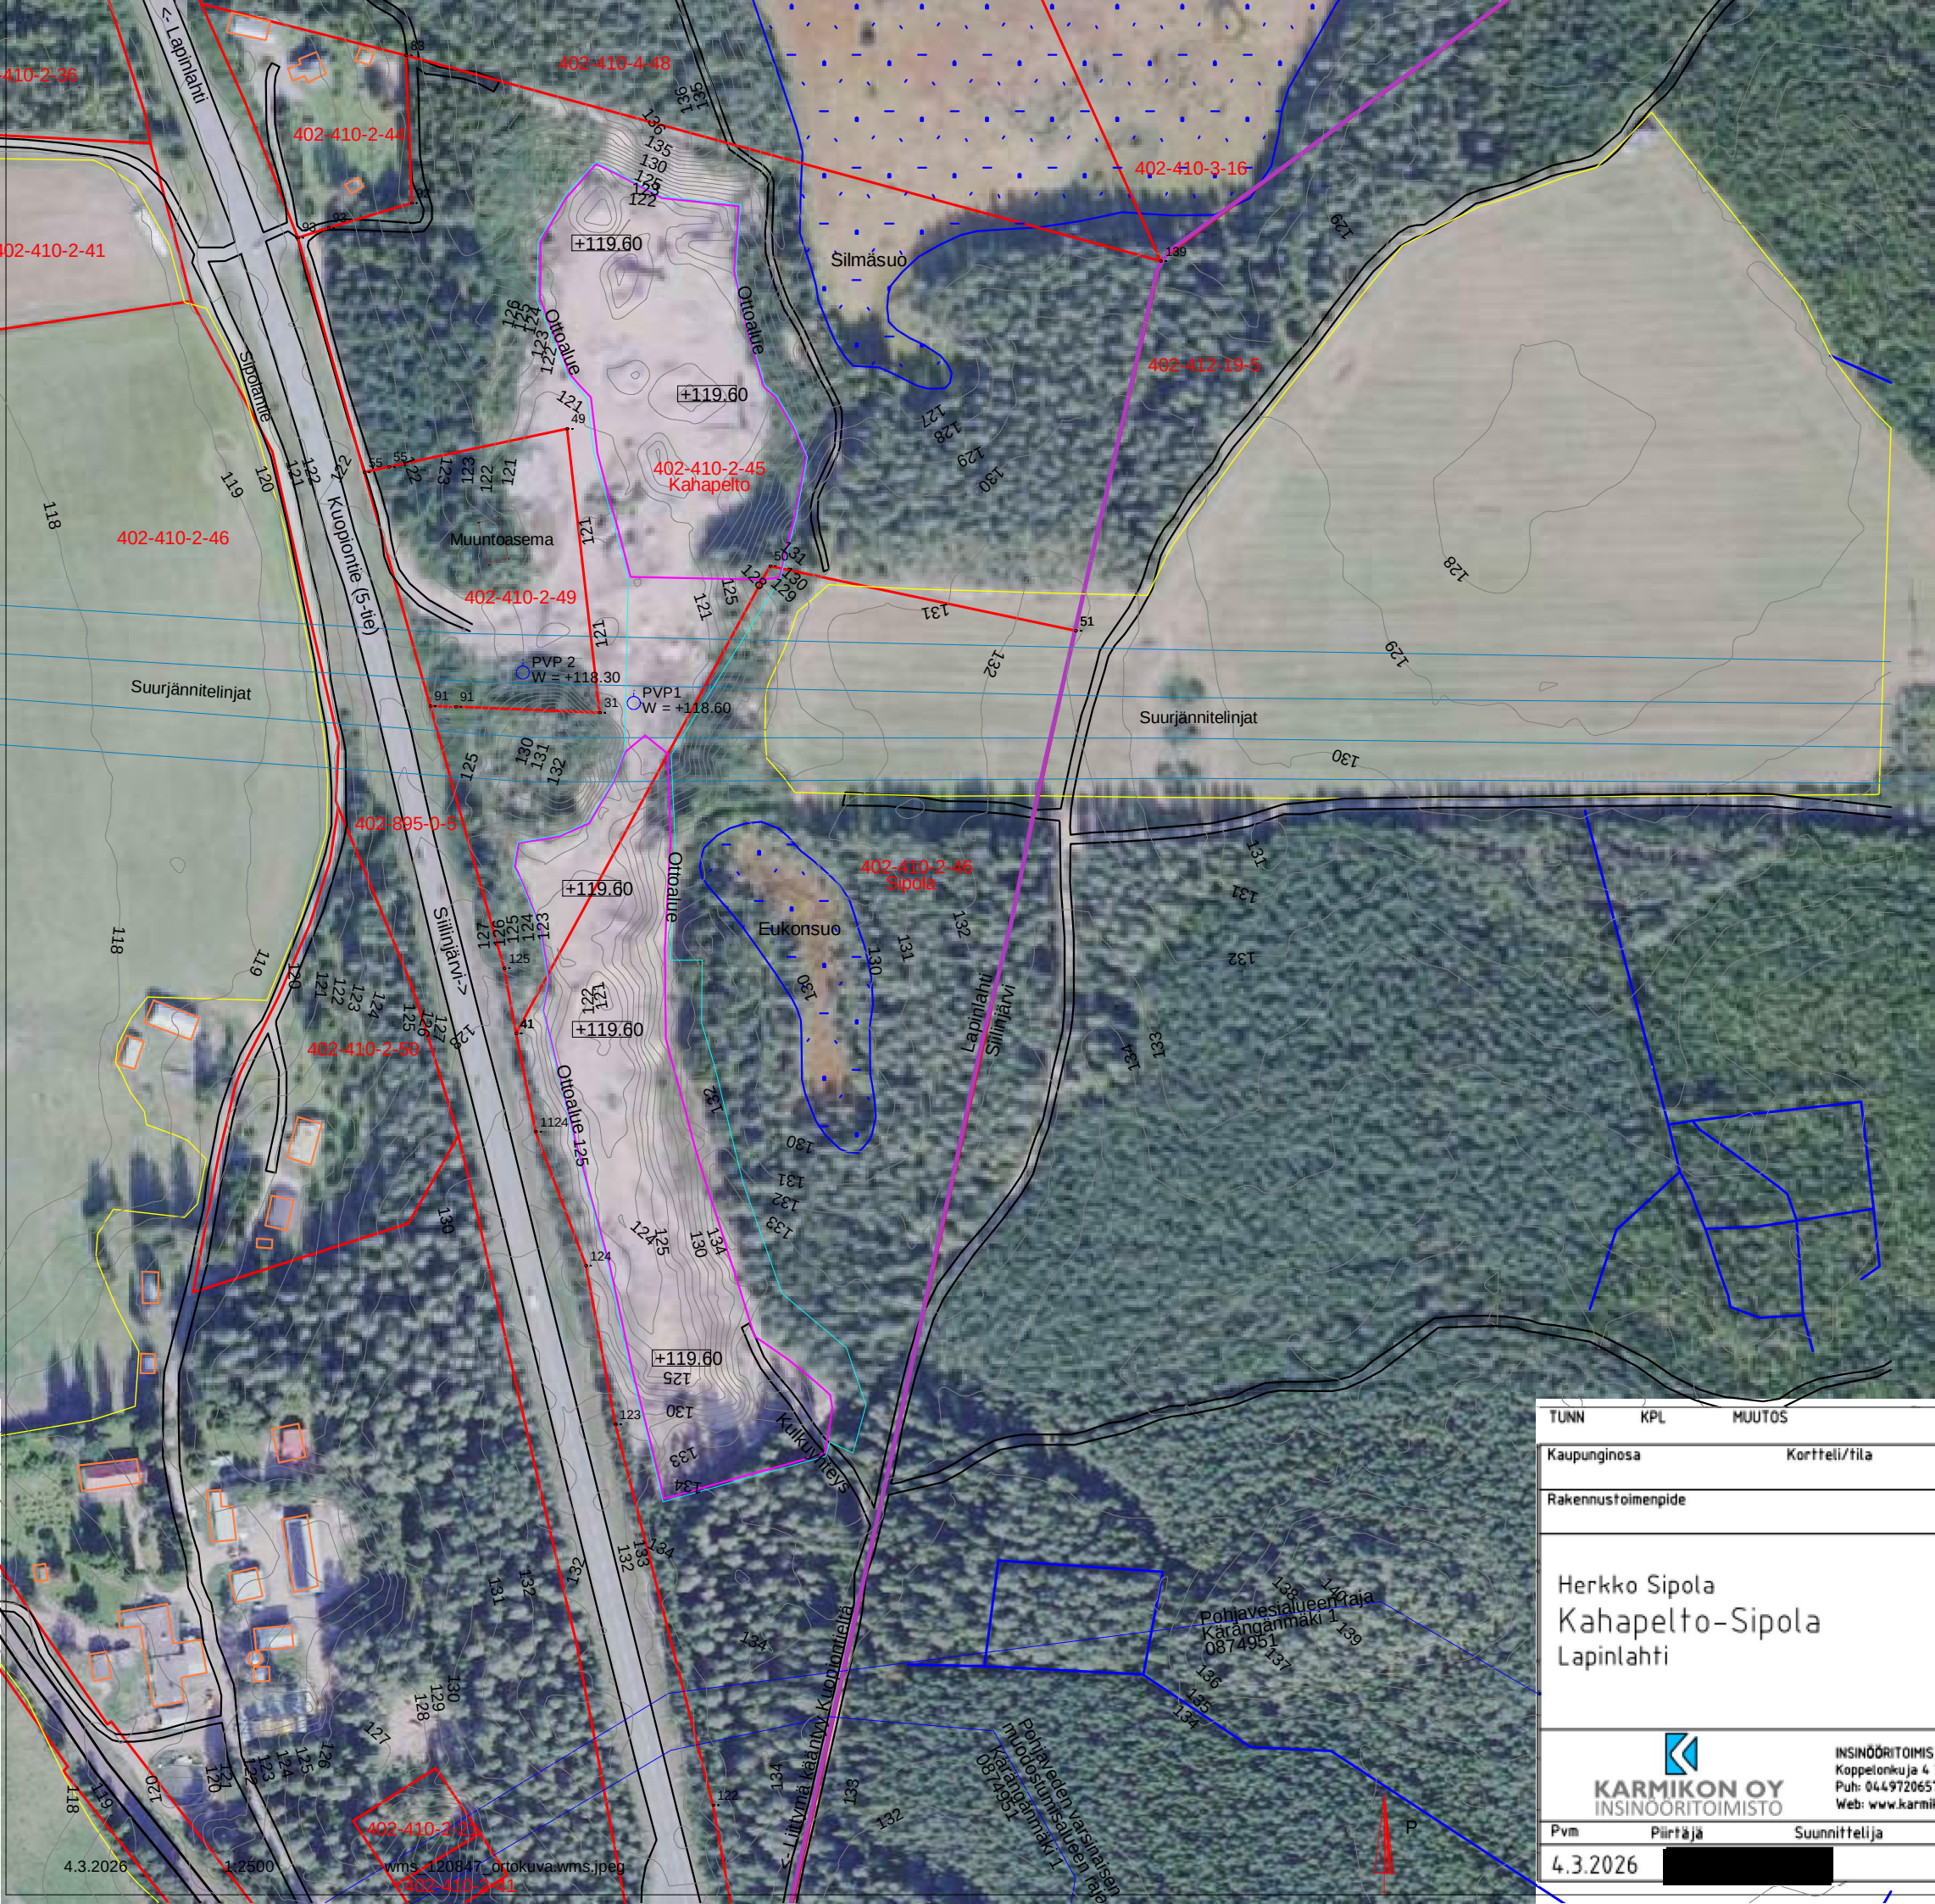

TUNN	KPL	MUUTOS	NIMIM		PVM
Kaupunginosa		Kortteli/tila	Tontti/n:o	Viranomaisten merkintöjä	
Rakennustoimenpide		Piiustustaji		Ottamissuunnitelma	
Herkko Sipola		Nykytilannekartta		Mittakaava 1:2500	
Kahapelto-Sipola		402-410-2-45 Kahapelto, 402-410-2-46 Sipola		Korkeusjärjestelmä N2000	
Lapinlahti		Tiedosto		Suun.ala Maa-ainestenotto	
Pvm		Piirtäjä	Suunnittelija	Hyväksyjä	Muutos
4.3.2026					1B