

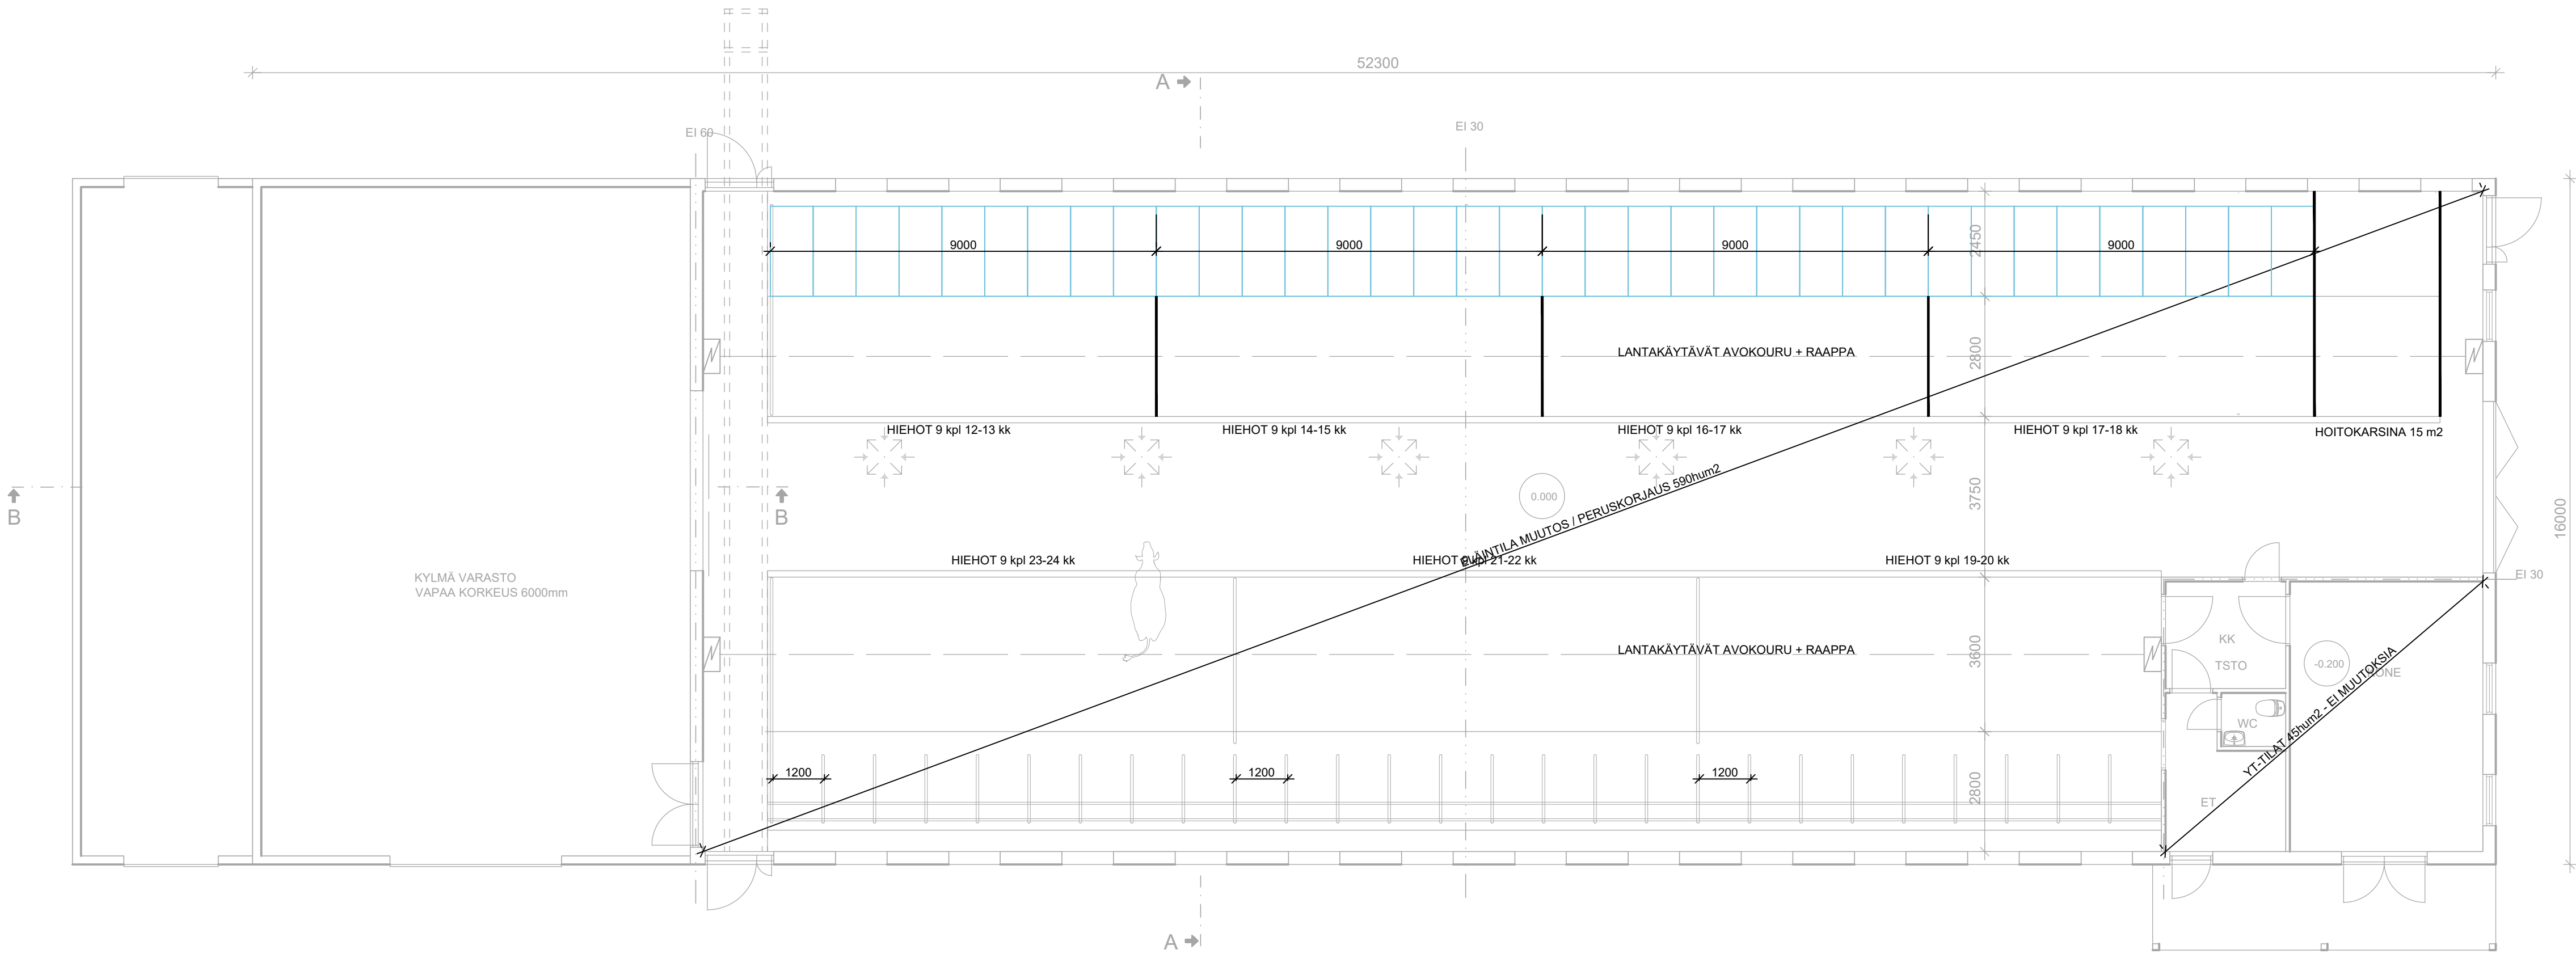


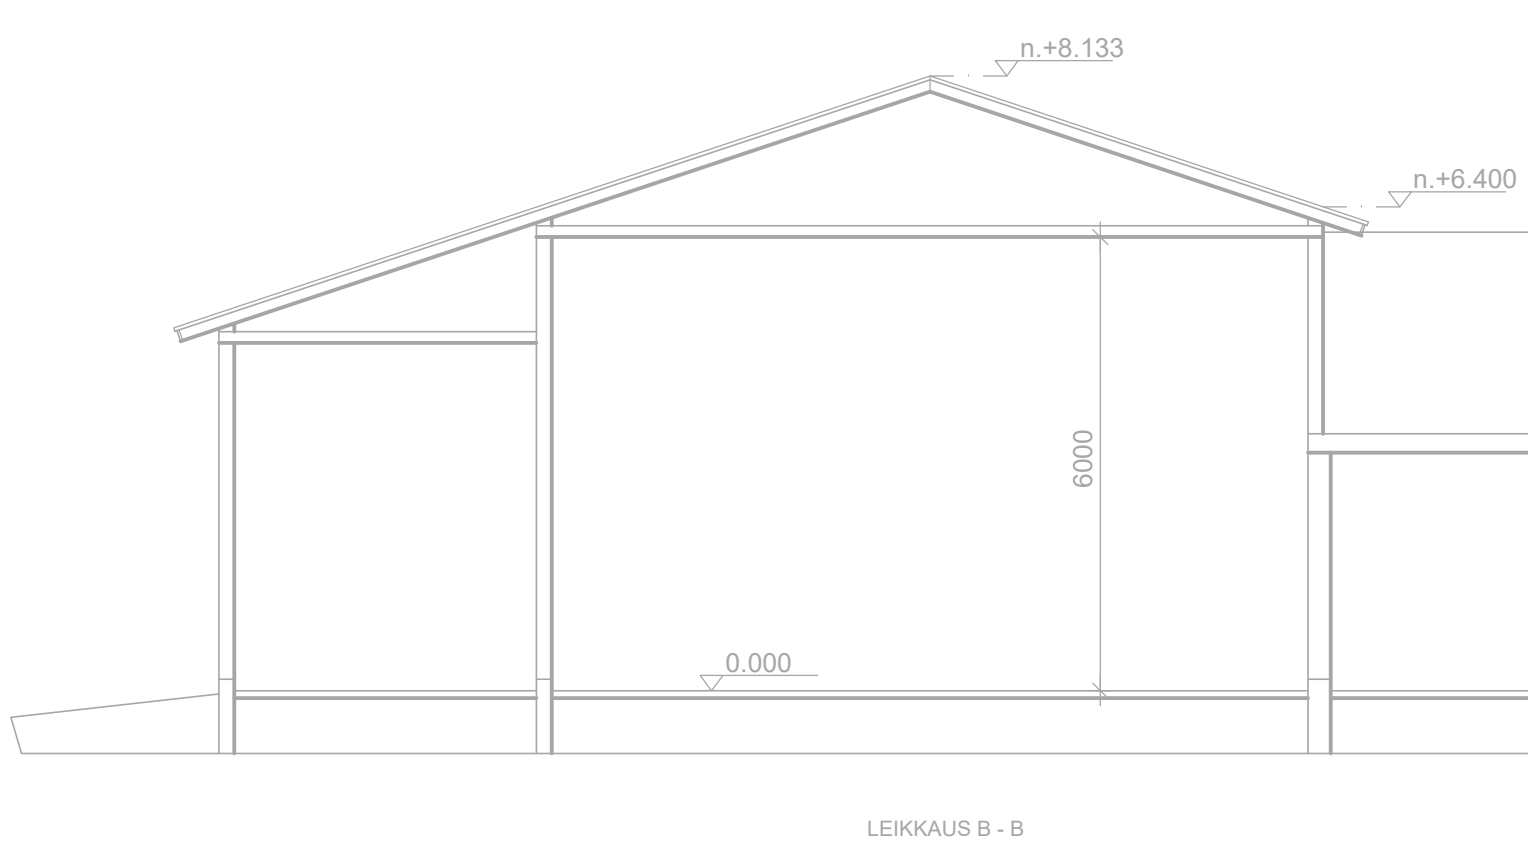

Hiehot 12-24kk 63kpl

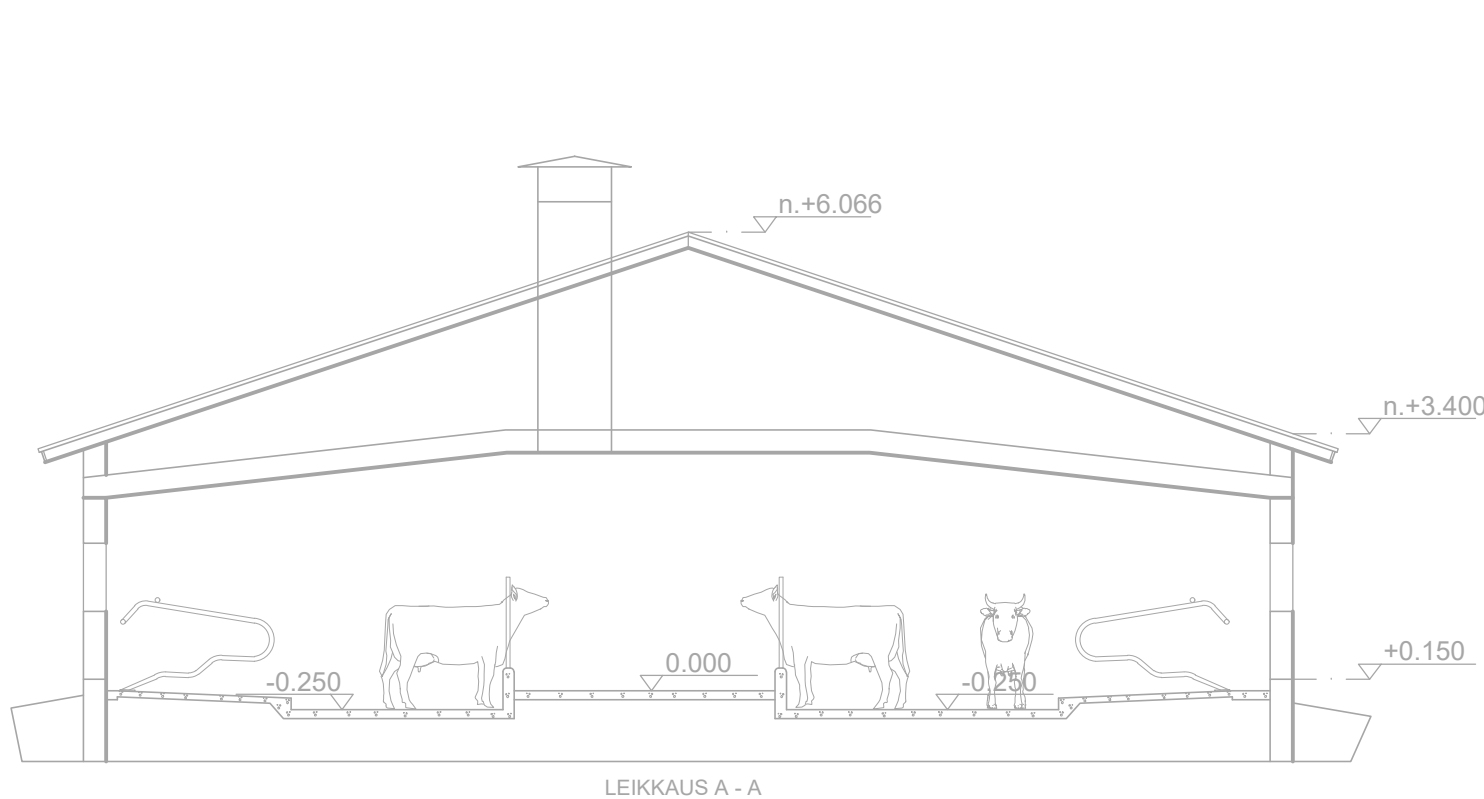

K.O.SA	KORTTELI/TILA	TONTTI/RNO	RAKENNUSLUVAN TUNNUS
KOPPOLA	HYNYLÄ	14-2	
RAKENNUSLOMAKIRJA	PERUSKORJAUS		PIRUSTUSLAI JUOKS.No
RAKENNUSKOHTEN NIMI JA OSOITE			PIRUSTUKSEN SISÄLTÖ MITTAKAAVAT
VANHA NAVETTA			POHJAPIIRRUSTUS 1:100
RAUTIAINEN JOUNI			
LUHINTIE 483			
71920 PAJUJÄRVI			
NHK-KESKUS OY			PIIR.No MUUTOS
			ARK 03-02

Tekijänoikeus - Copyright NHK-KESKUS Oy. Tämän aineiston tai sen jokin osan kopiointi, jäljentäminen, jakaminen, digitoimalla, tietokoneella tai muulla tavalla, tai sen myyminen, vuokraaminen, lainaaminen ja muu levittäminen tai aineiston välittämisen tietoverkon välityksin on sallittu vain NHK-KESKUS Oy:n antaman erillisen kirjallisen luvan nojalla ja luvan mukaisesti käyttöä varten. Aineiston laittomasta käytöstä seuraa tekijänoikeuslain (404/1961) mukainen vahingonkorvausvelvollisuus ja rangaistusvastuu.