
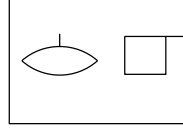
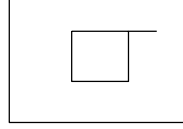
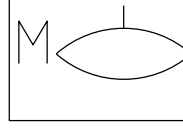
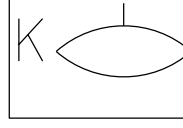

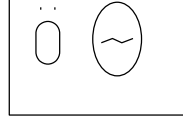
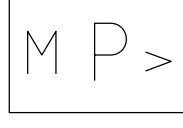


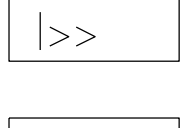
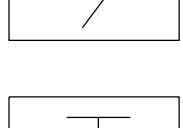
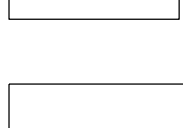


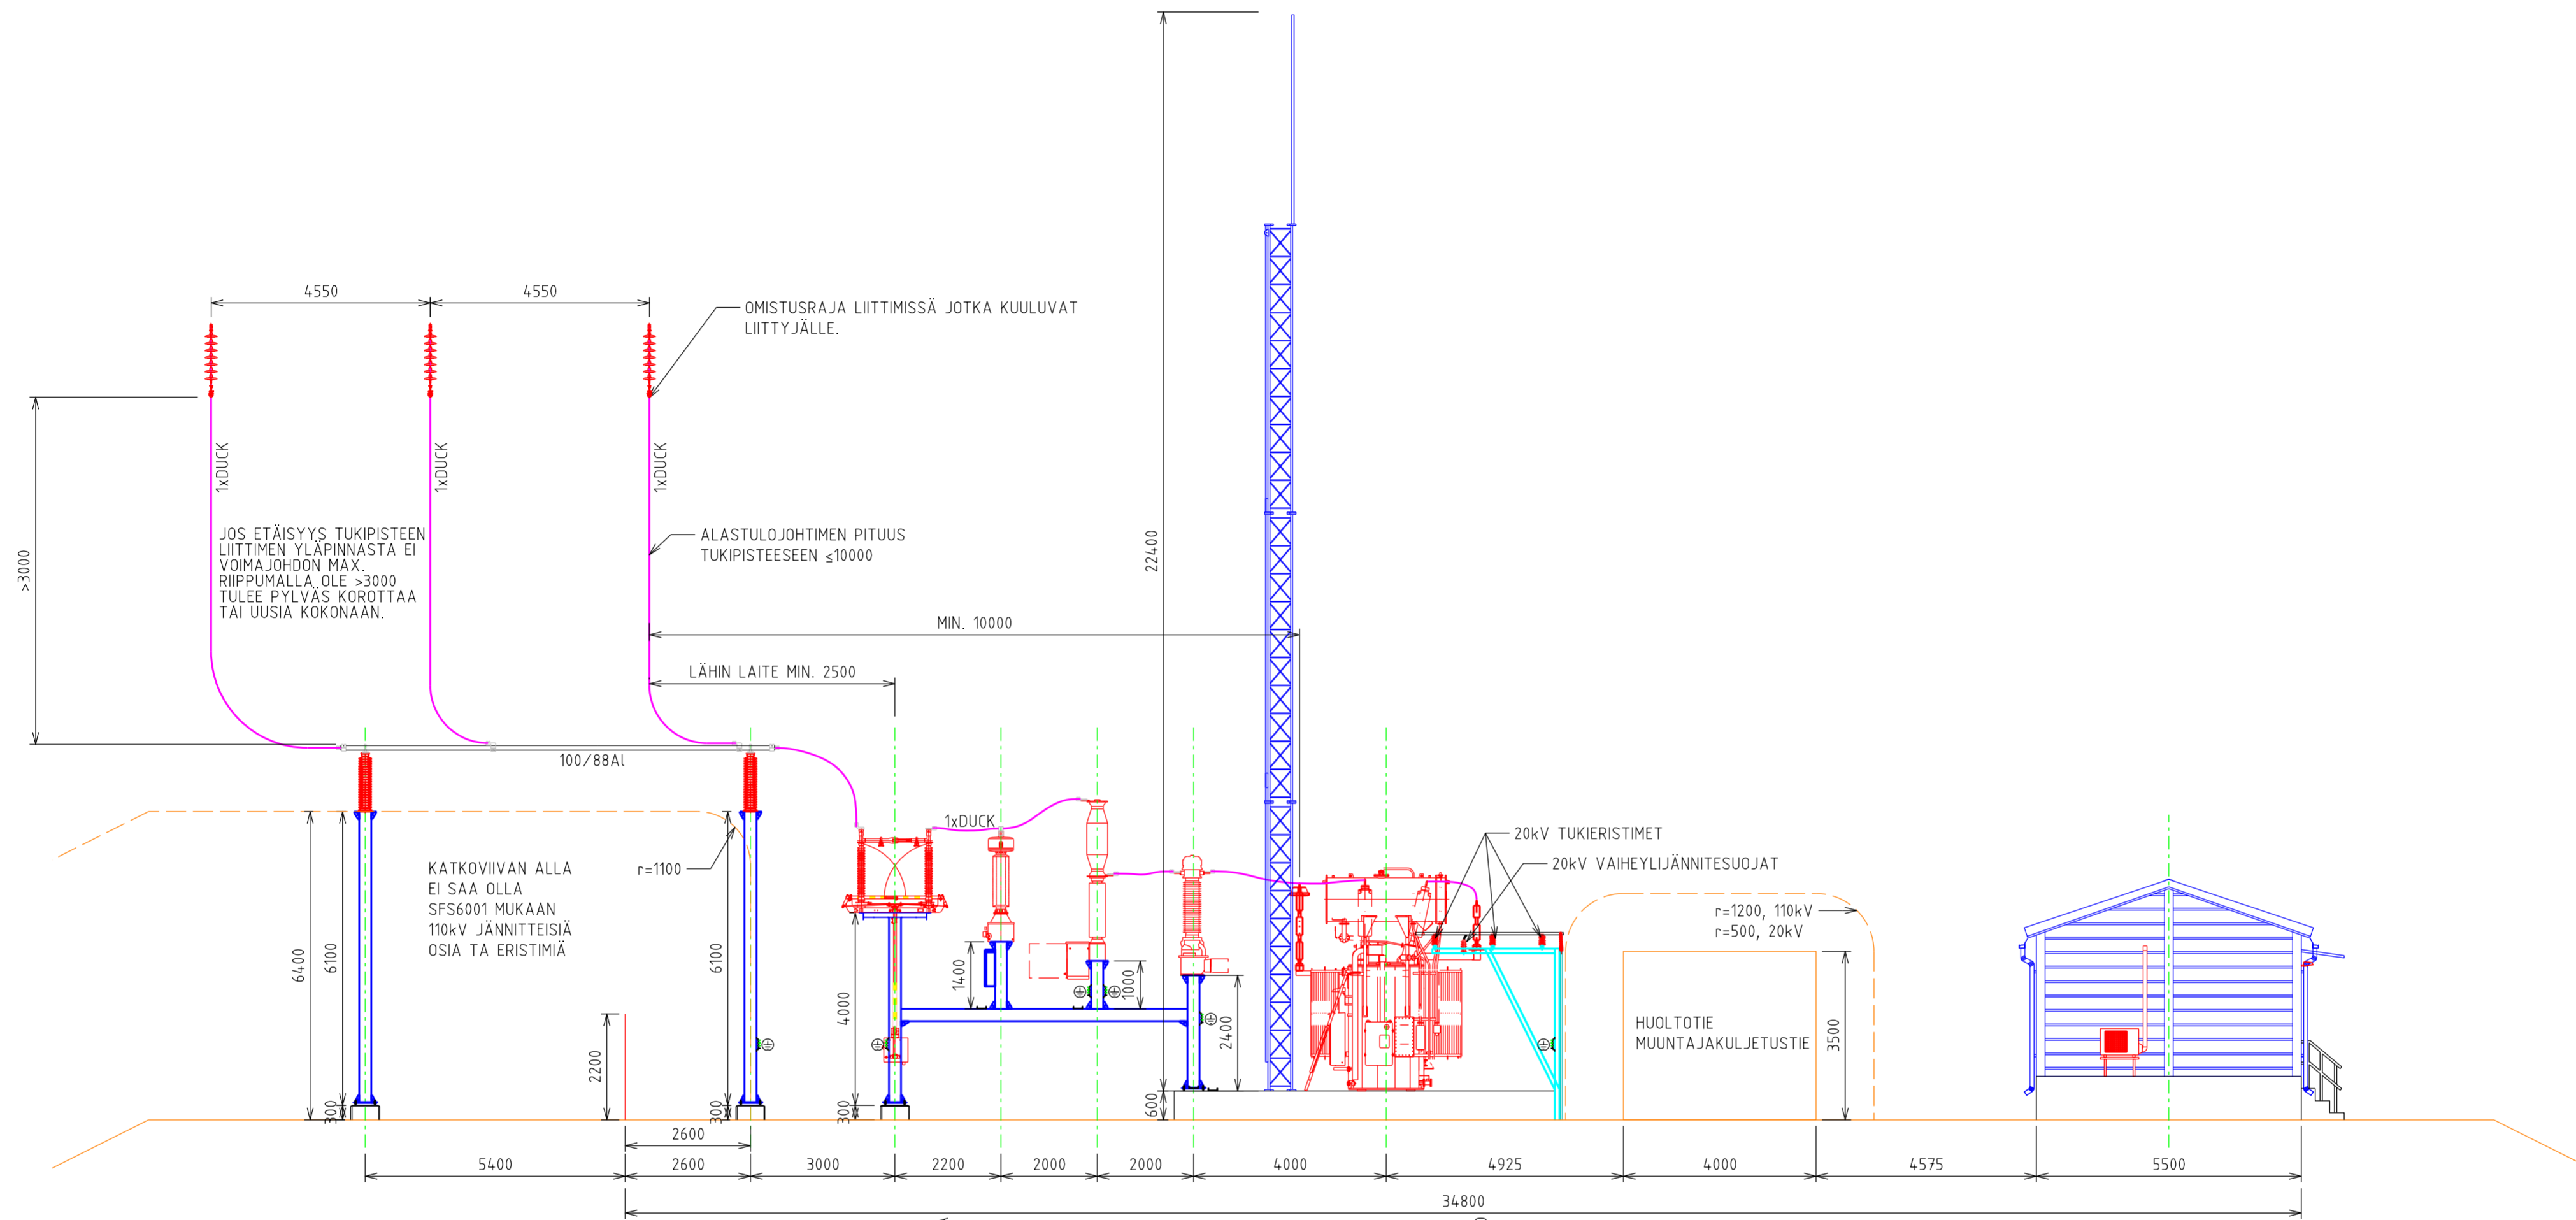


-  = VALOKAARISUOJA
-  = KAASURELE
-  = KÄÄMIKYTKIMEN VIRTAUSRELE
-  = MUUNTAJAN ÖLJYN KORKEUS
-  = KÄÄMIKYTKIMEN ÖLJYN KORKEUS
-  = KÄÄMIN LÄMPÖTILA
-  = ÖLJYN LÄMPÖTILA
-  = MUUNTAJAN PAINEVENTTIILI
-  = KÄÄMIKYTKIMEN PAINEVENTTIILI
-  = DIFFERENTIAALISUOJAUS
-  = YLIVIRTA/NOLLAVIRTA
-  = JÄNNITTEEN SÄÄTÖ
-  = MIMIIKKA
-  = TEHON MITTAUS

ALUSTAVA, VAIN TARJOUSLASKENTAA VARTEN

Muutos	Päiväys	Kuvaus	Tehnyt	Tarkastanut
				
Päiväys	08.12.2021	Osasto	SALOJA	Tiedostonimi
Siirtokäyttö	TLIN	110/20kV SÄHKÖASEMA	110kV PÄÄKAAVIO	110kV PÄÄKAAVIO
Tarkastajayhteyshenkilö	Epa/Epa	TUULIPIISTO <30MW	110kV PÄÄKAAVIO	110kV PÄÄKAAVIO
Korvaa			1:100	1:100
			110kV PÄÄKAAVIO	110kV PÄÄKAAVIO
			MO	1/1

Tämä piirros on DESPRO Engineeringin omaisuus. Piirustuksen käyttö ja jäljentäminen on sallittu, jos se tehdään suostuen suostuen vastustamatta. Kalliimpien kappaleiden käyttö on sallittua.



TUKERISTIN C10-550-127-225

AITA

TUKERISTIN C10-550-127-225

MAADOITUSKYTKIN E01Q93
 EROTIN E01Q1
 MAADOITUSKYTKIN E01Q91
 1600A, 40kA/1s Ith, 100kA Idyn
 KAIKKI OHJAIMET MOOTTORIOHJAJAMIA
 JÄNNITEMUUNTAJA E01T14-T16
 110/√3 : 0,1/√3 : 0,1/3 kV
 100VA, lk 0,2
 100VA, lk 3P
 100VA, lk 3P

KATKAISUJA E01Q0
 3150A, 40kA/1sIth, 100kA Idyn

VIRTAAMUNTAJ E01T11-T13
 100-200/1/1/1/1A

VAIHEYLJÄNNITESUOJAJA
 ETIF91-F93

PÄÄMUUNTAJA PT1
 118+/-9X1,67%kV / 21 kV
 25MVA ONAN/30MVA ONAF
 YNd11

TÄHTIPISTEYLIJÄNNITESUOJAJA ETIF90

KOJEISTORAKENNUS

AITA

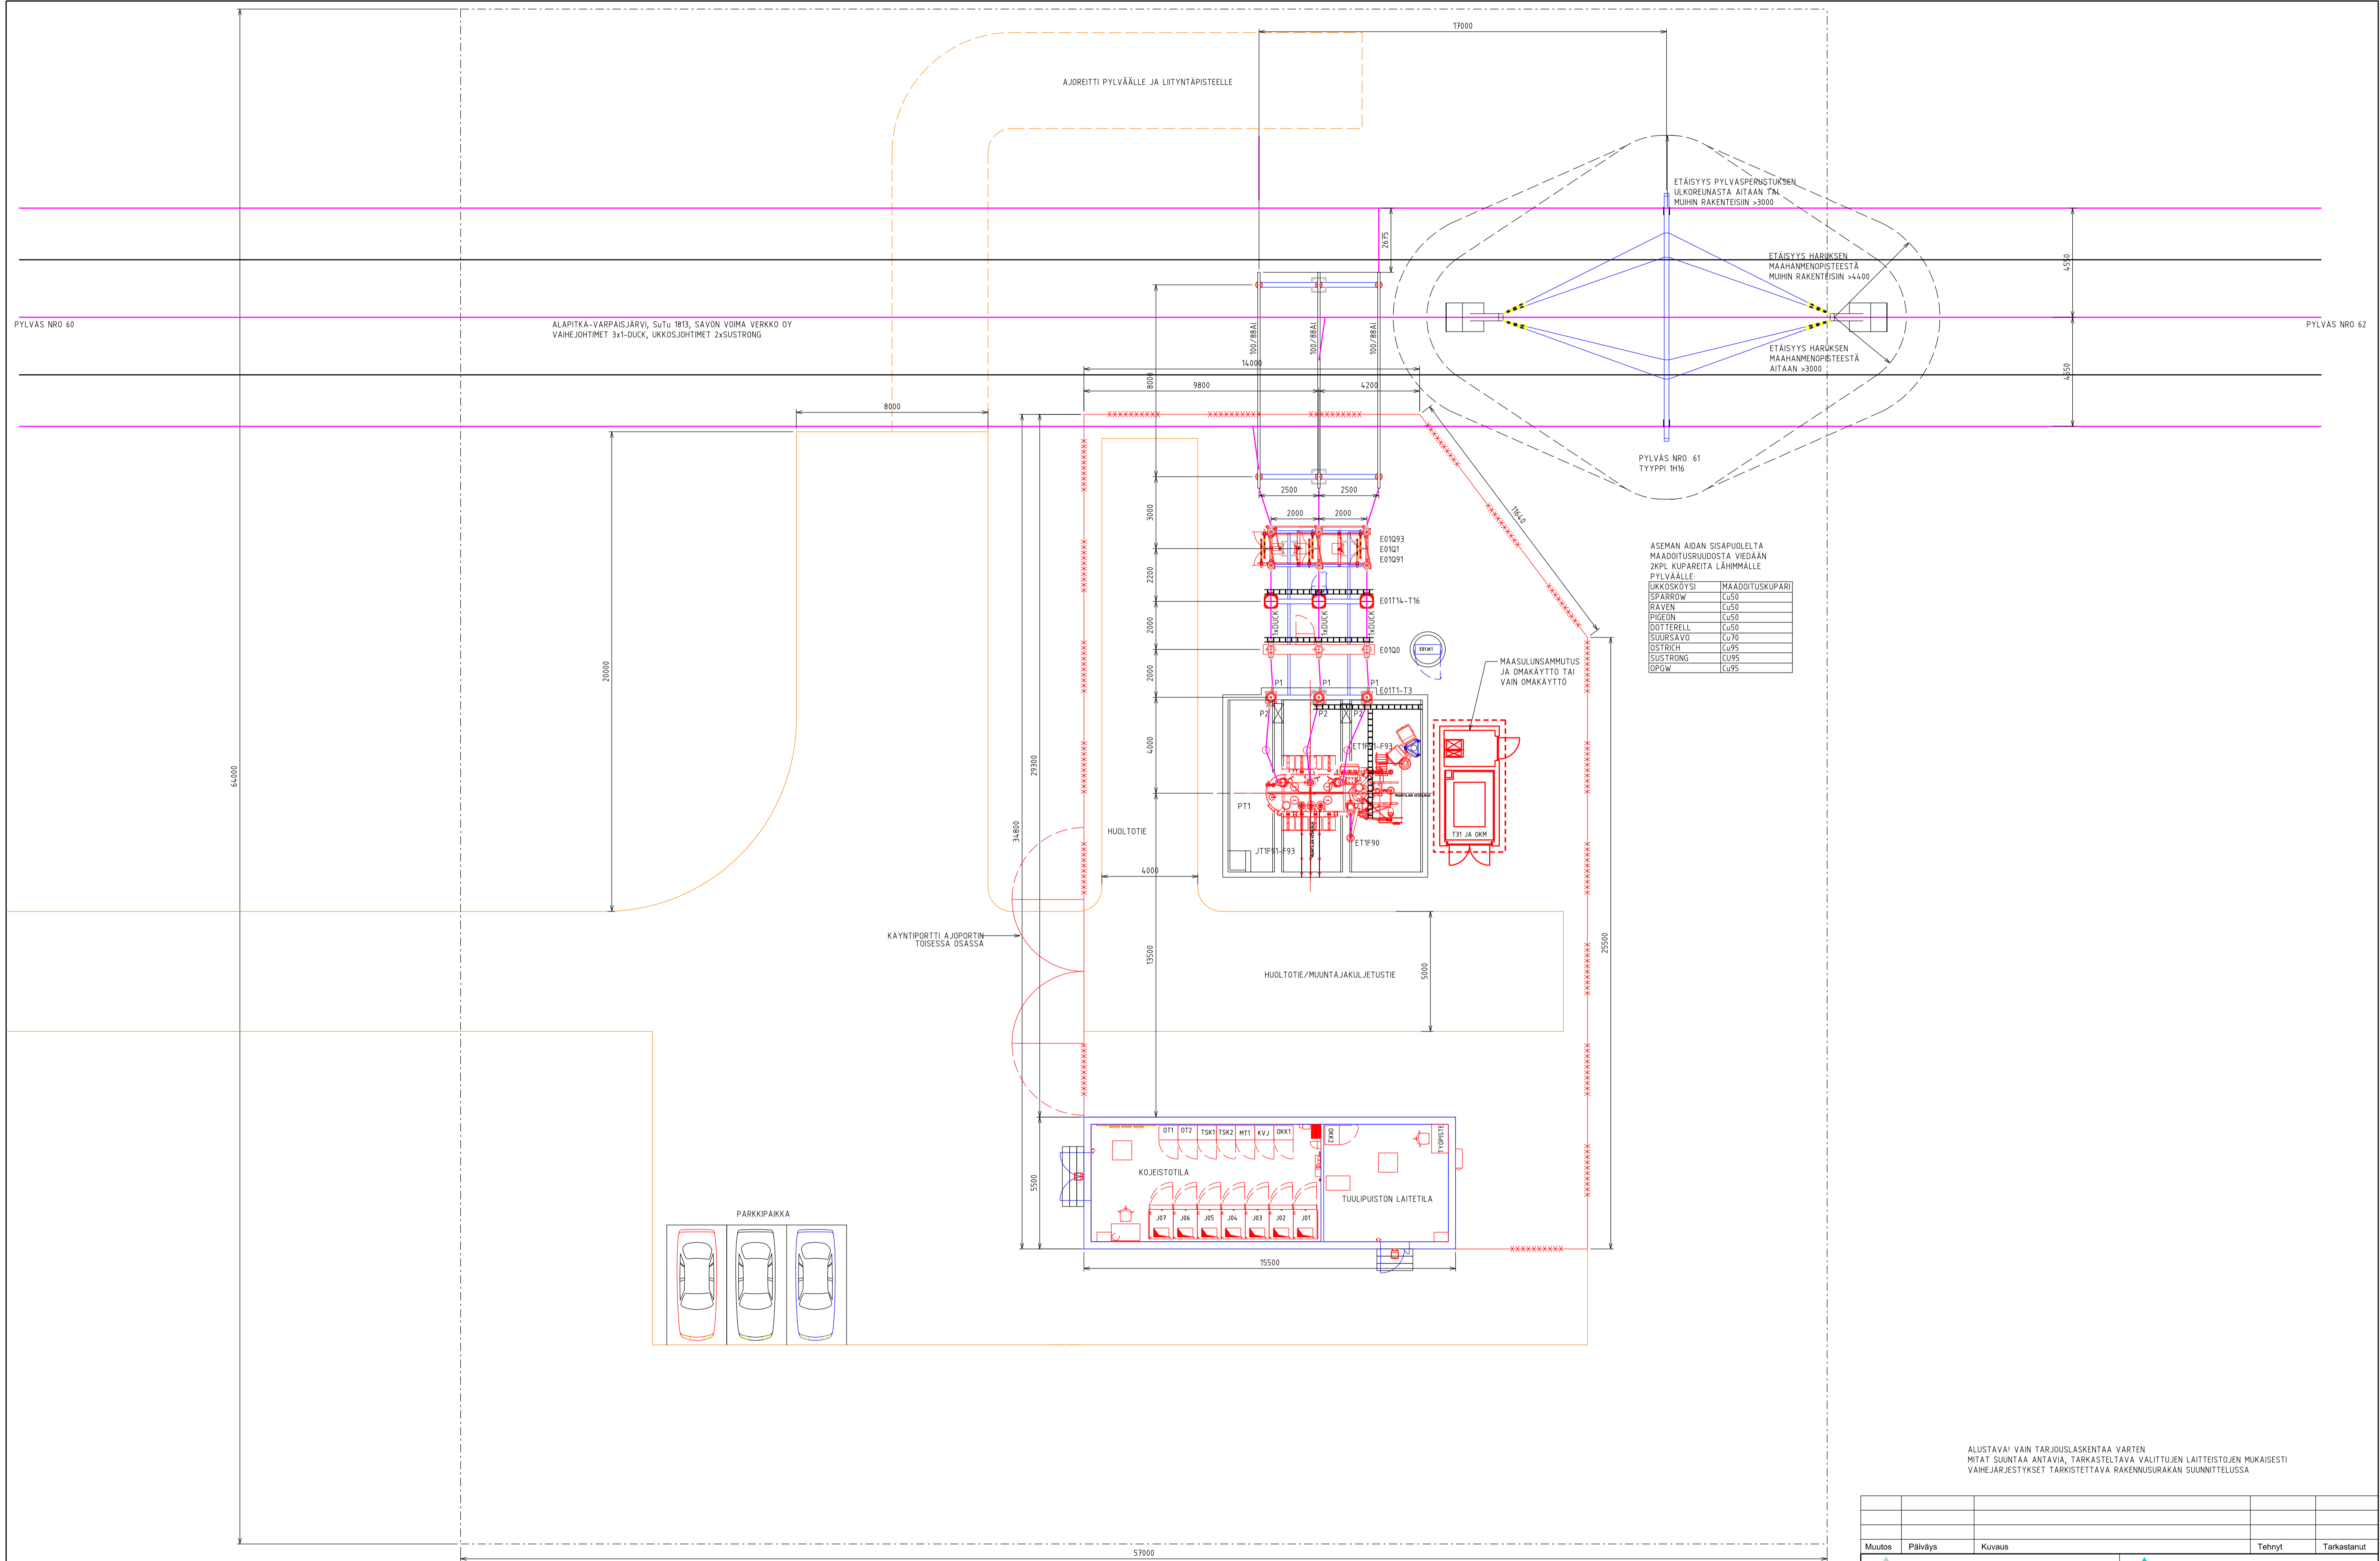
ALUSTAVA! VAIN TARJOUSLASKENTAA VARTEN
 MITAT SUUNTAAN ANTAVIA, TARKASTELTAVA VALITTUJEN LAITTEISTOJEN MUKAISESTI
 VAIHEJÄRJESTYKSET TARKISTETTAVA RAKENNUSURAKAN SUUNNITTELUSSA

© TYÖMAADOITUSPISTE JV43

KENTTIEN JOHTIMET 1xDUCK, 800A, 31,5kA/1s Ith, 80kA Idyn
 KENTTIEN ALUMIINIVIRTAKISKOPUTKET 100/88Al, 2500A, 40kA/1s Ith, 100kA Idyn

Muutos		Päiväys	Kuvaus	Tehnyt	Tarkastanut
Päiväys		Otsikko		Tiedostonimi	
08.12.2021		SAVOLA		LEIKKAUS.DGN	
Suunnittelija		110/20kV SÄHKÖASEMA		Mittakaava	Paperi
TLIN		LEIKKAUSPIIRUSTUS		1:100	A2
Tarkastaja/Hyväksyjä		ALUSTAVA LEIKKAUSPIIRUSTUS		Piirustusnumero	
EPa/EPa		KAKSIKÄÄMIMUUNTAJA		LEIKKAUS	
Korvaa	Korvattu			Versio	Lehti/Lehtiä
				MO	1/1

Tämä piirustus on Despro Engineering Oyn omaisuutta. Piirustuksen käyttö ja jättäminen on sallittu ainoastaan kussakin yksittäistapauksessa tehdyn sopimuksen perusteella.



ALUSTAVA! VAIN TARJOUSLASKENTAA VARTEN
MITAT SUUNTAA ANTAVIA, TARKASTELTAVA VALITTIJEN LAITTEISTOJEN MUKAISESTI
VAIHEJÄRJESTYKSET TARKISTETTAVA RAKENNUSURAKAN SUUNNITELLUSSA

--- SÄHKÖASEMALLE VARATTU ALUE (55mx64m)

Muutos	Päiväys	Kuvaus	Tehnyt	Tarkastanut

		Tiedostonimi	SIJOITUS.DGN
Päiväys	08.12.2021	Otsikko	SAVOLA 110/20KV SÄHKÖASEMA
Suunnittelija	TLIN	Mittakaava	1:125
Tarkastaja/Hyväksyjä	EPa/EPa	Paperi	A1
Korvaa		Piirustusnumero	SIJOITUS
		Versio	MO
		Lehti/lehtiä	1/1

Tämä piirustus on Despro Engineering Oy:n omaisuutta. Piirustuksen käyttö ja jäljentäminen on sallittu ainoastaan kussakin yksittäispäätöksessä ehtojen sopimusten perusteella.