




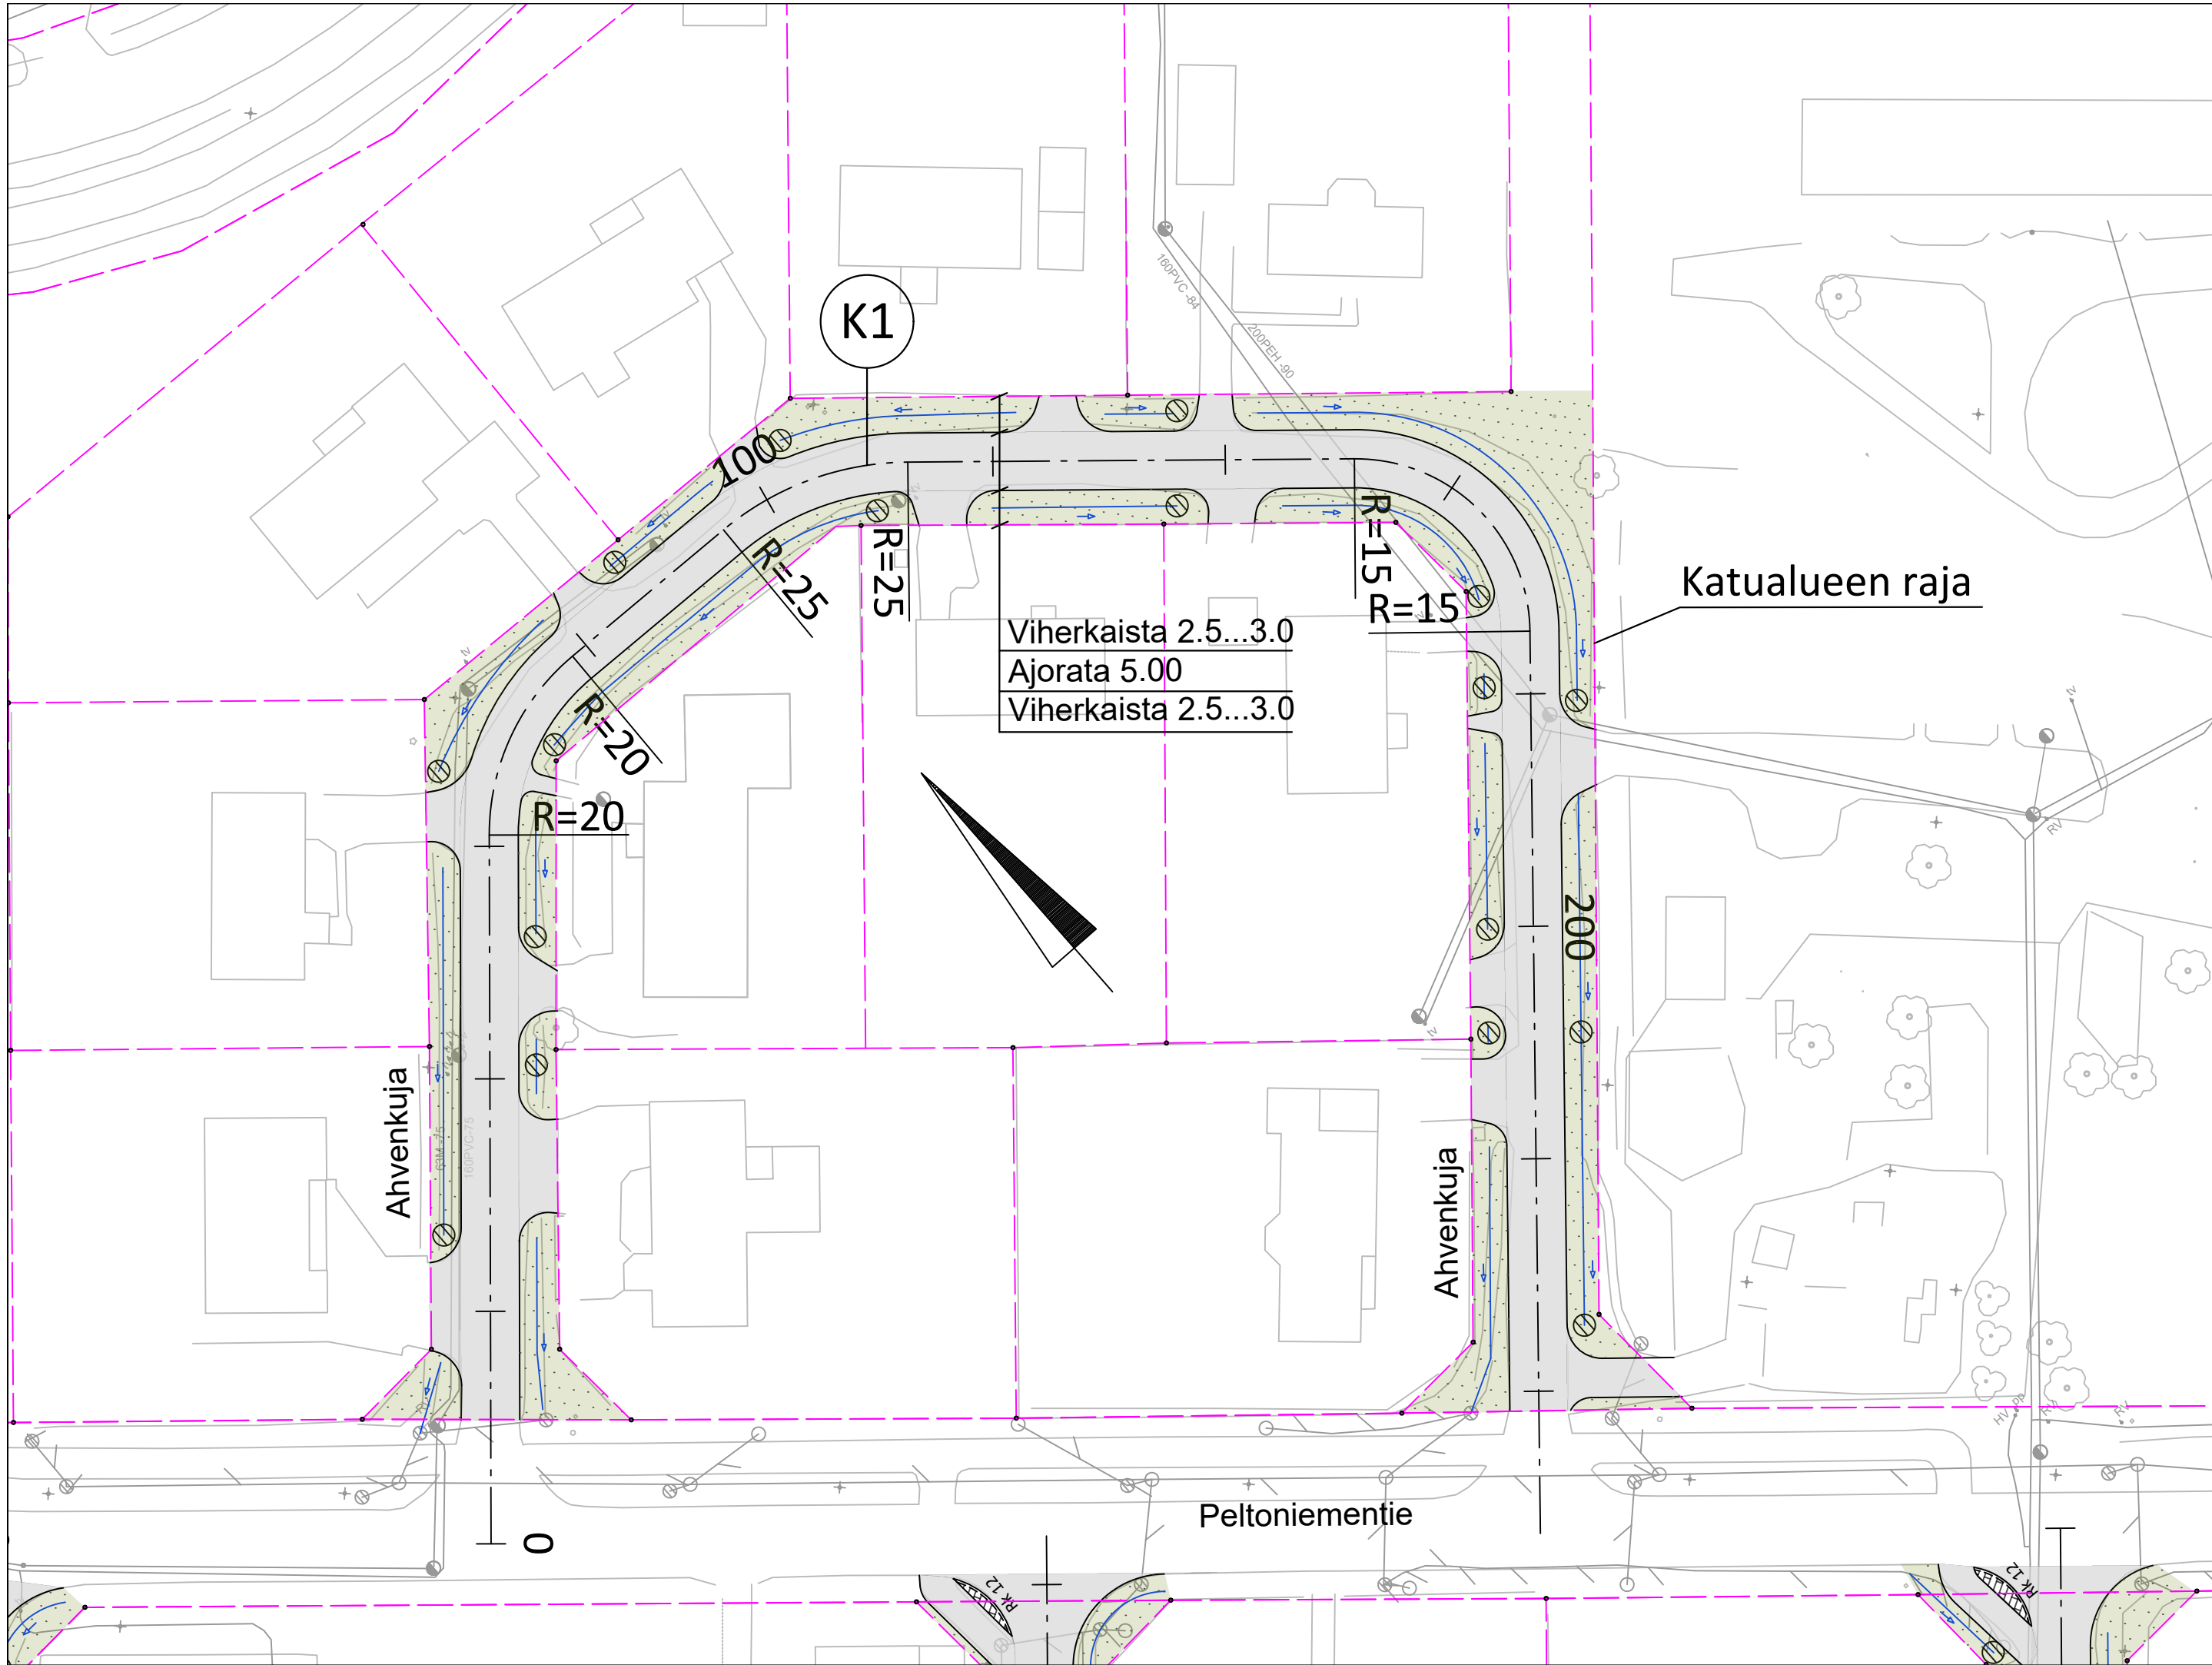

Liikennetekninen poikkileikkaus
Ahvenkuja

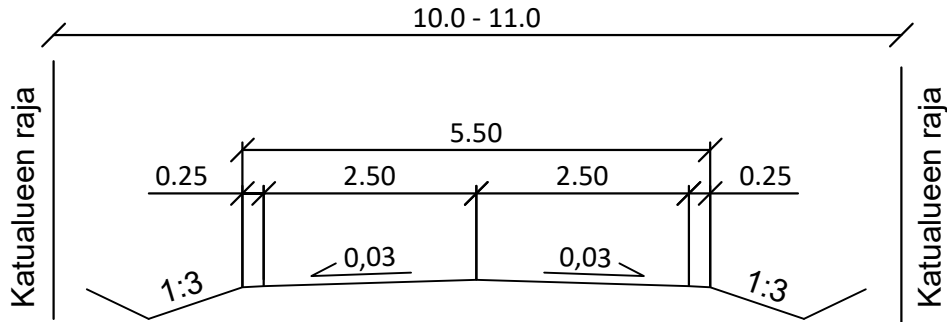

Suunniteltu ritaläkansikaivo

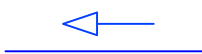

Suunniteltu oja sekä virtaussuuntanuoli



Reunakivi 12 cm, betoni



Betonikiveys

Koordinaattijärjestelmä

ETRS-GK27

Korkeusjärjestelmä

N2000

Merkki	Muutos	Pvm	Suunn.	Tark.
Hankkeen nimi Peltoniemen alueen katujen peruskorjaus, Lapinlahti Rakentamissuunnitelma				
Piirustuksen sisältö Asemapiirustus Ahvenkuja				
				
Pvm 13.12.2023	Suunn. Riku Reijonen	Pvm 13.12.2023	Tark. Miikka Hietanen	
	Proj.pääll. Esa Laurikainen		Hyv. Rami Linna	
Tierekisteritunnus		Mittakaava 1:500		