



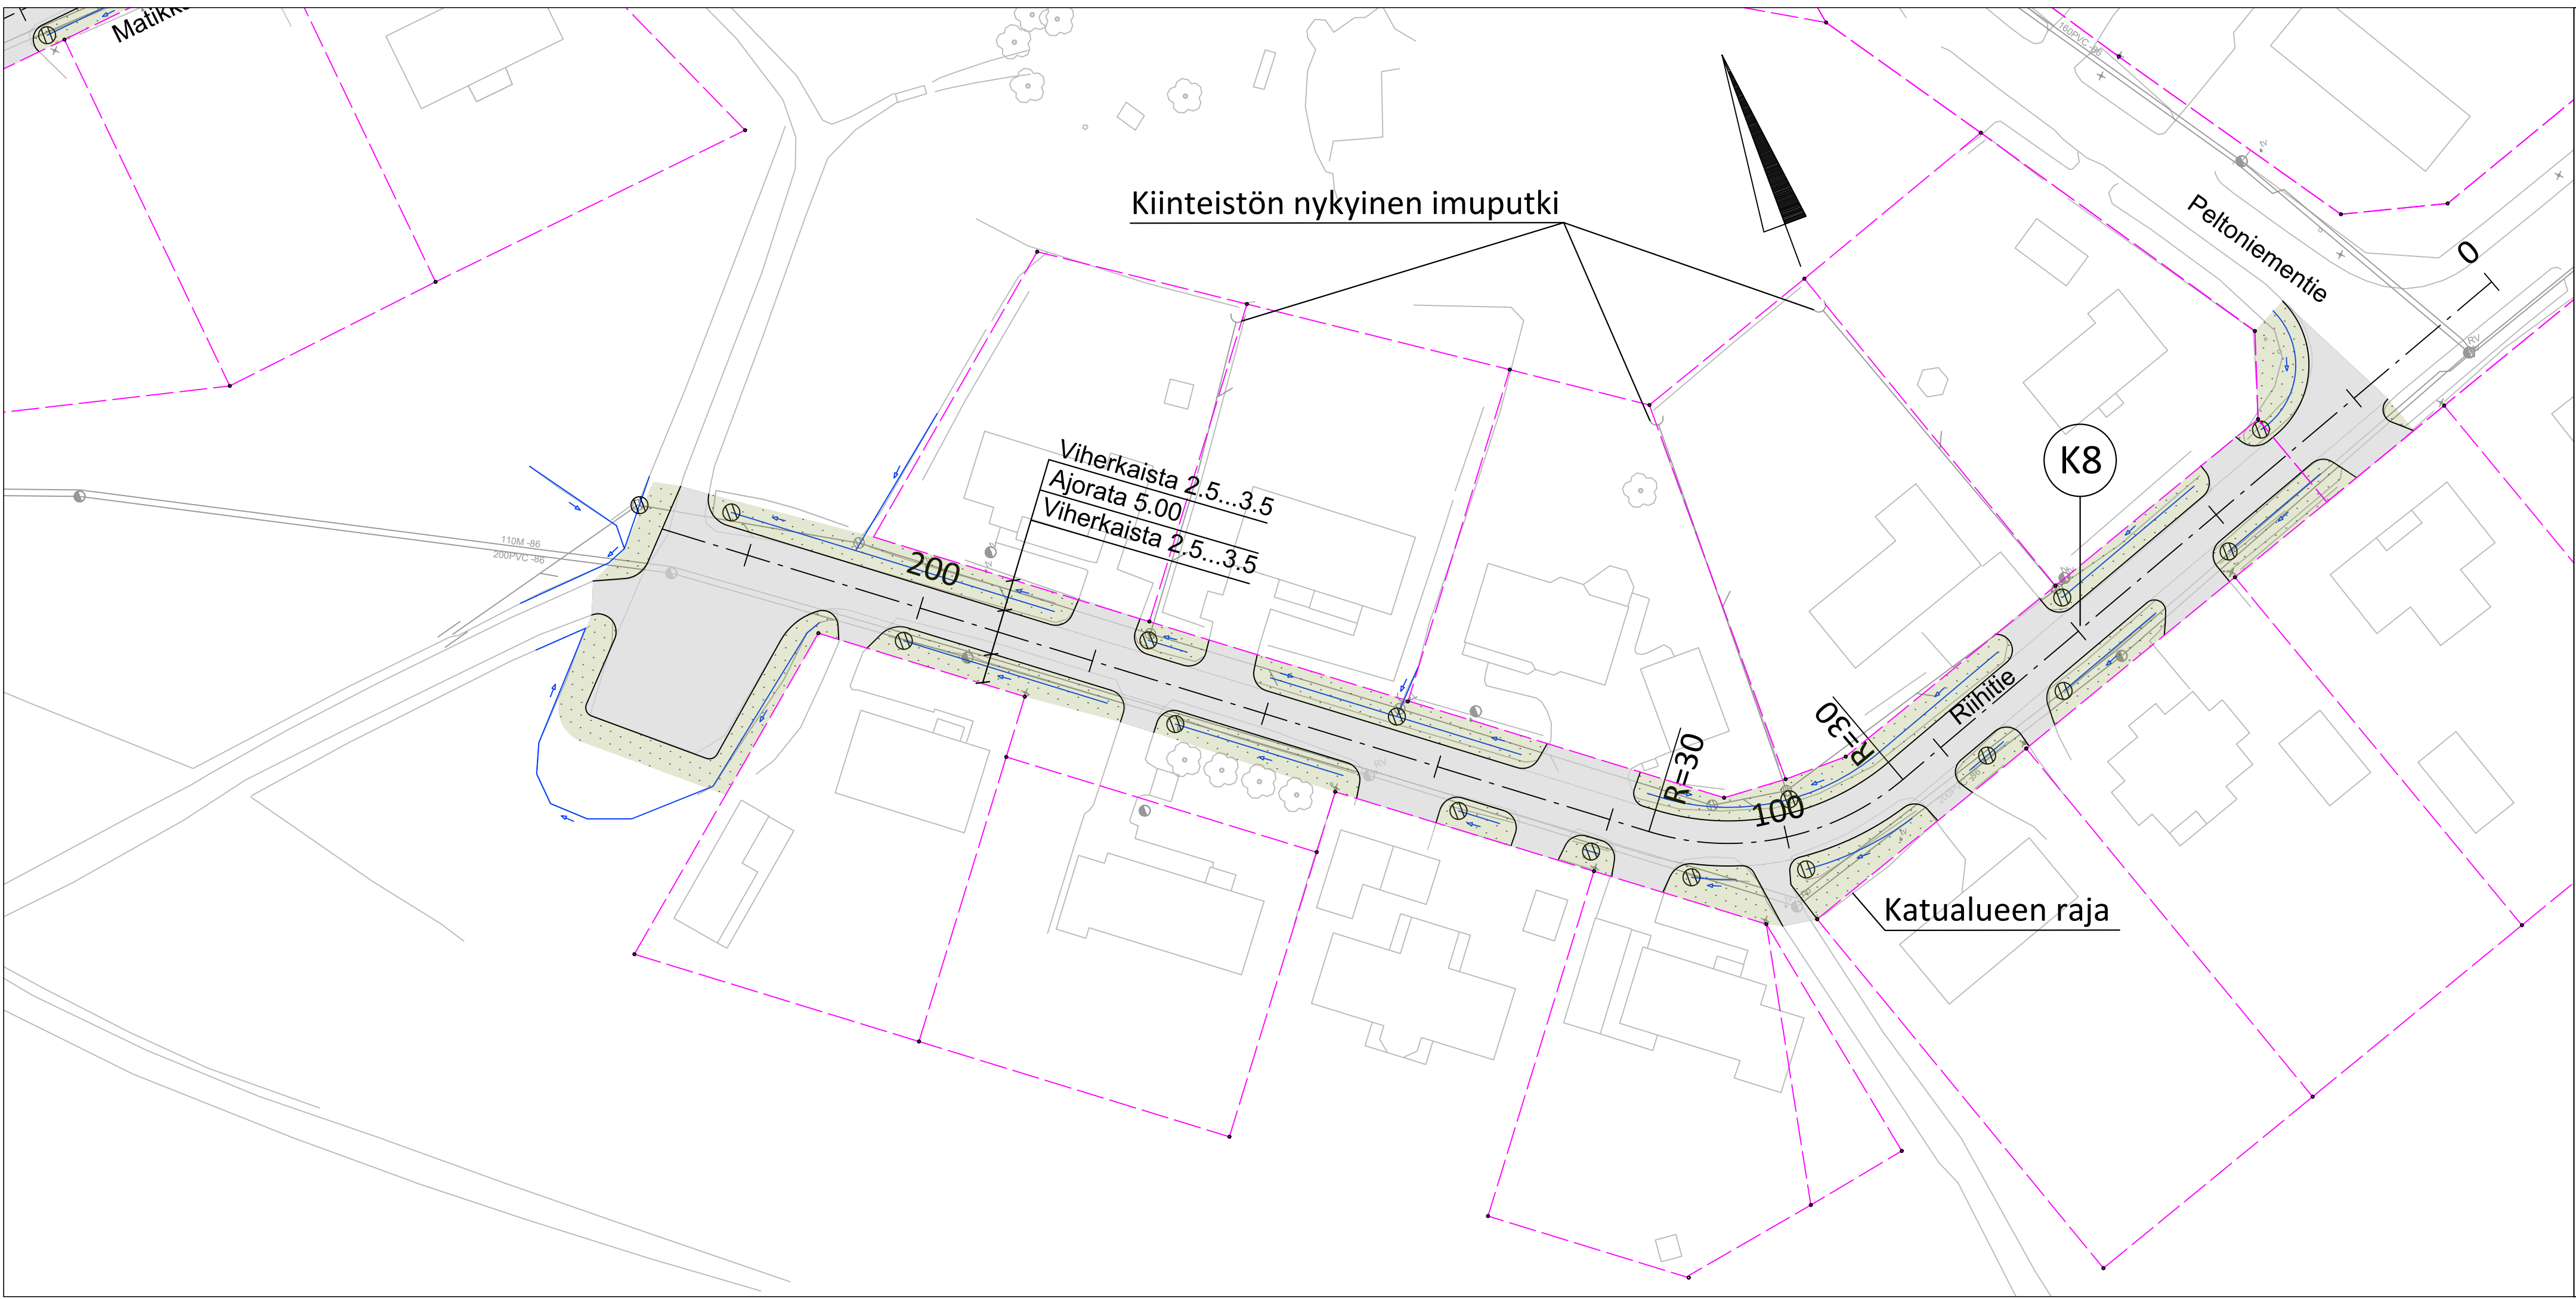

Liikennetekninen poikkileikkaus
Riihitie

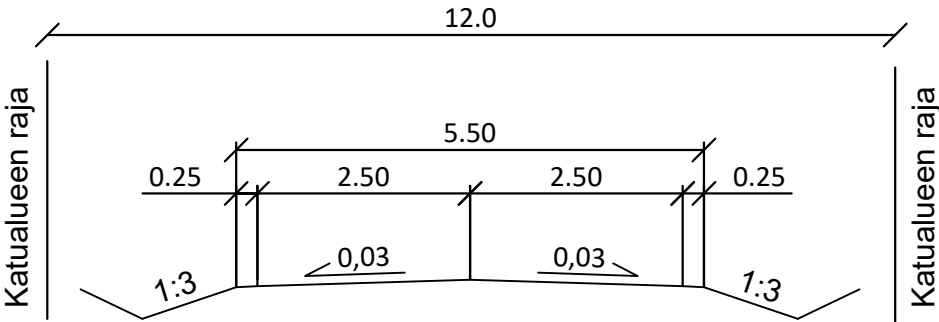

 Suunniteltu ritiläkansikaivo

 Suunniteltu oja sekä virtaussuuntanuoli

Koordinaattijärjestelmä ETRS-GK27
Korkeusjärjestelmä N2000

Merkki	Muutos	Pvm	Suunn.	Tark.
Hankkeen nimi Peltoniemen alueen katujen peruskorjaus, Lapinlahti Rakentamissuunnitelma				
Piirustuksen sisältö Asemapiirustus Riihitie				
 A COLAS COMPANY				
Pvm 13.12.2023	Suunn. Riku Reijonen	Pvm 13.12.2023	Tark. Miikka Hietanen	
	Proj.pääll. Esa Laurikainen		Hyv. Rami Linna	
Tierekisteritunnus		Mittakaava 1:500		