
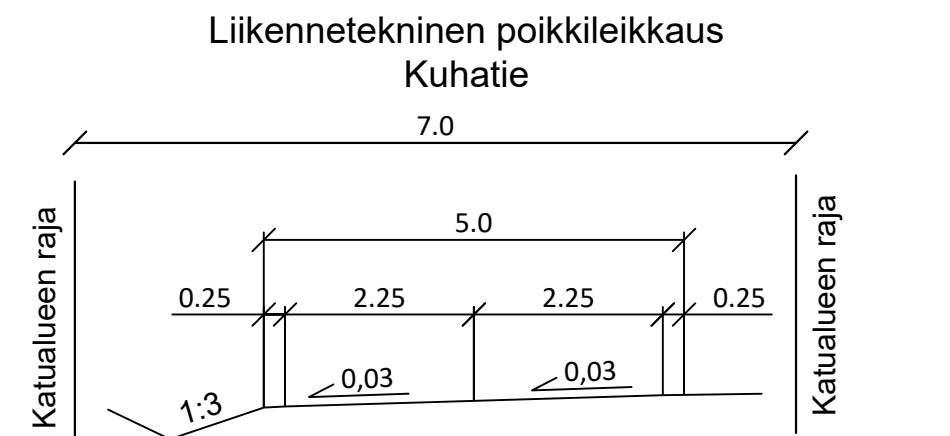
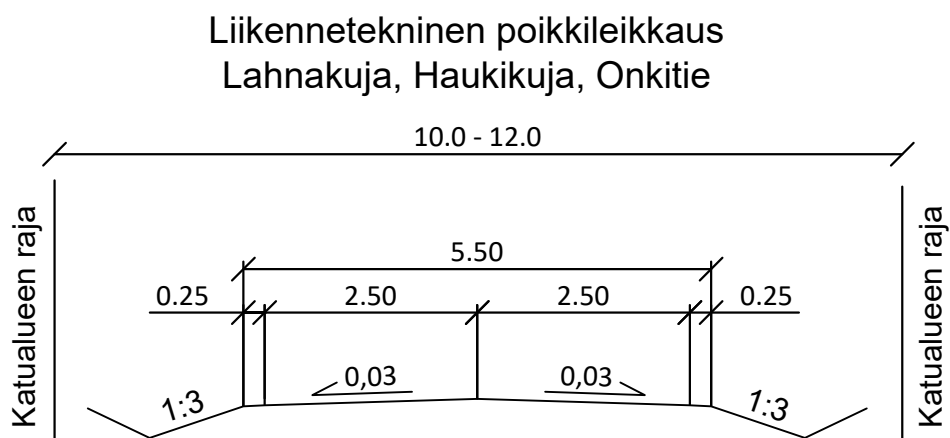
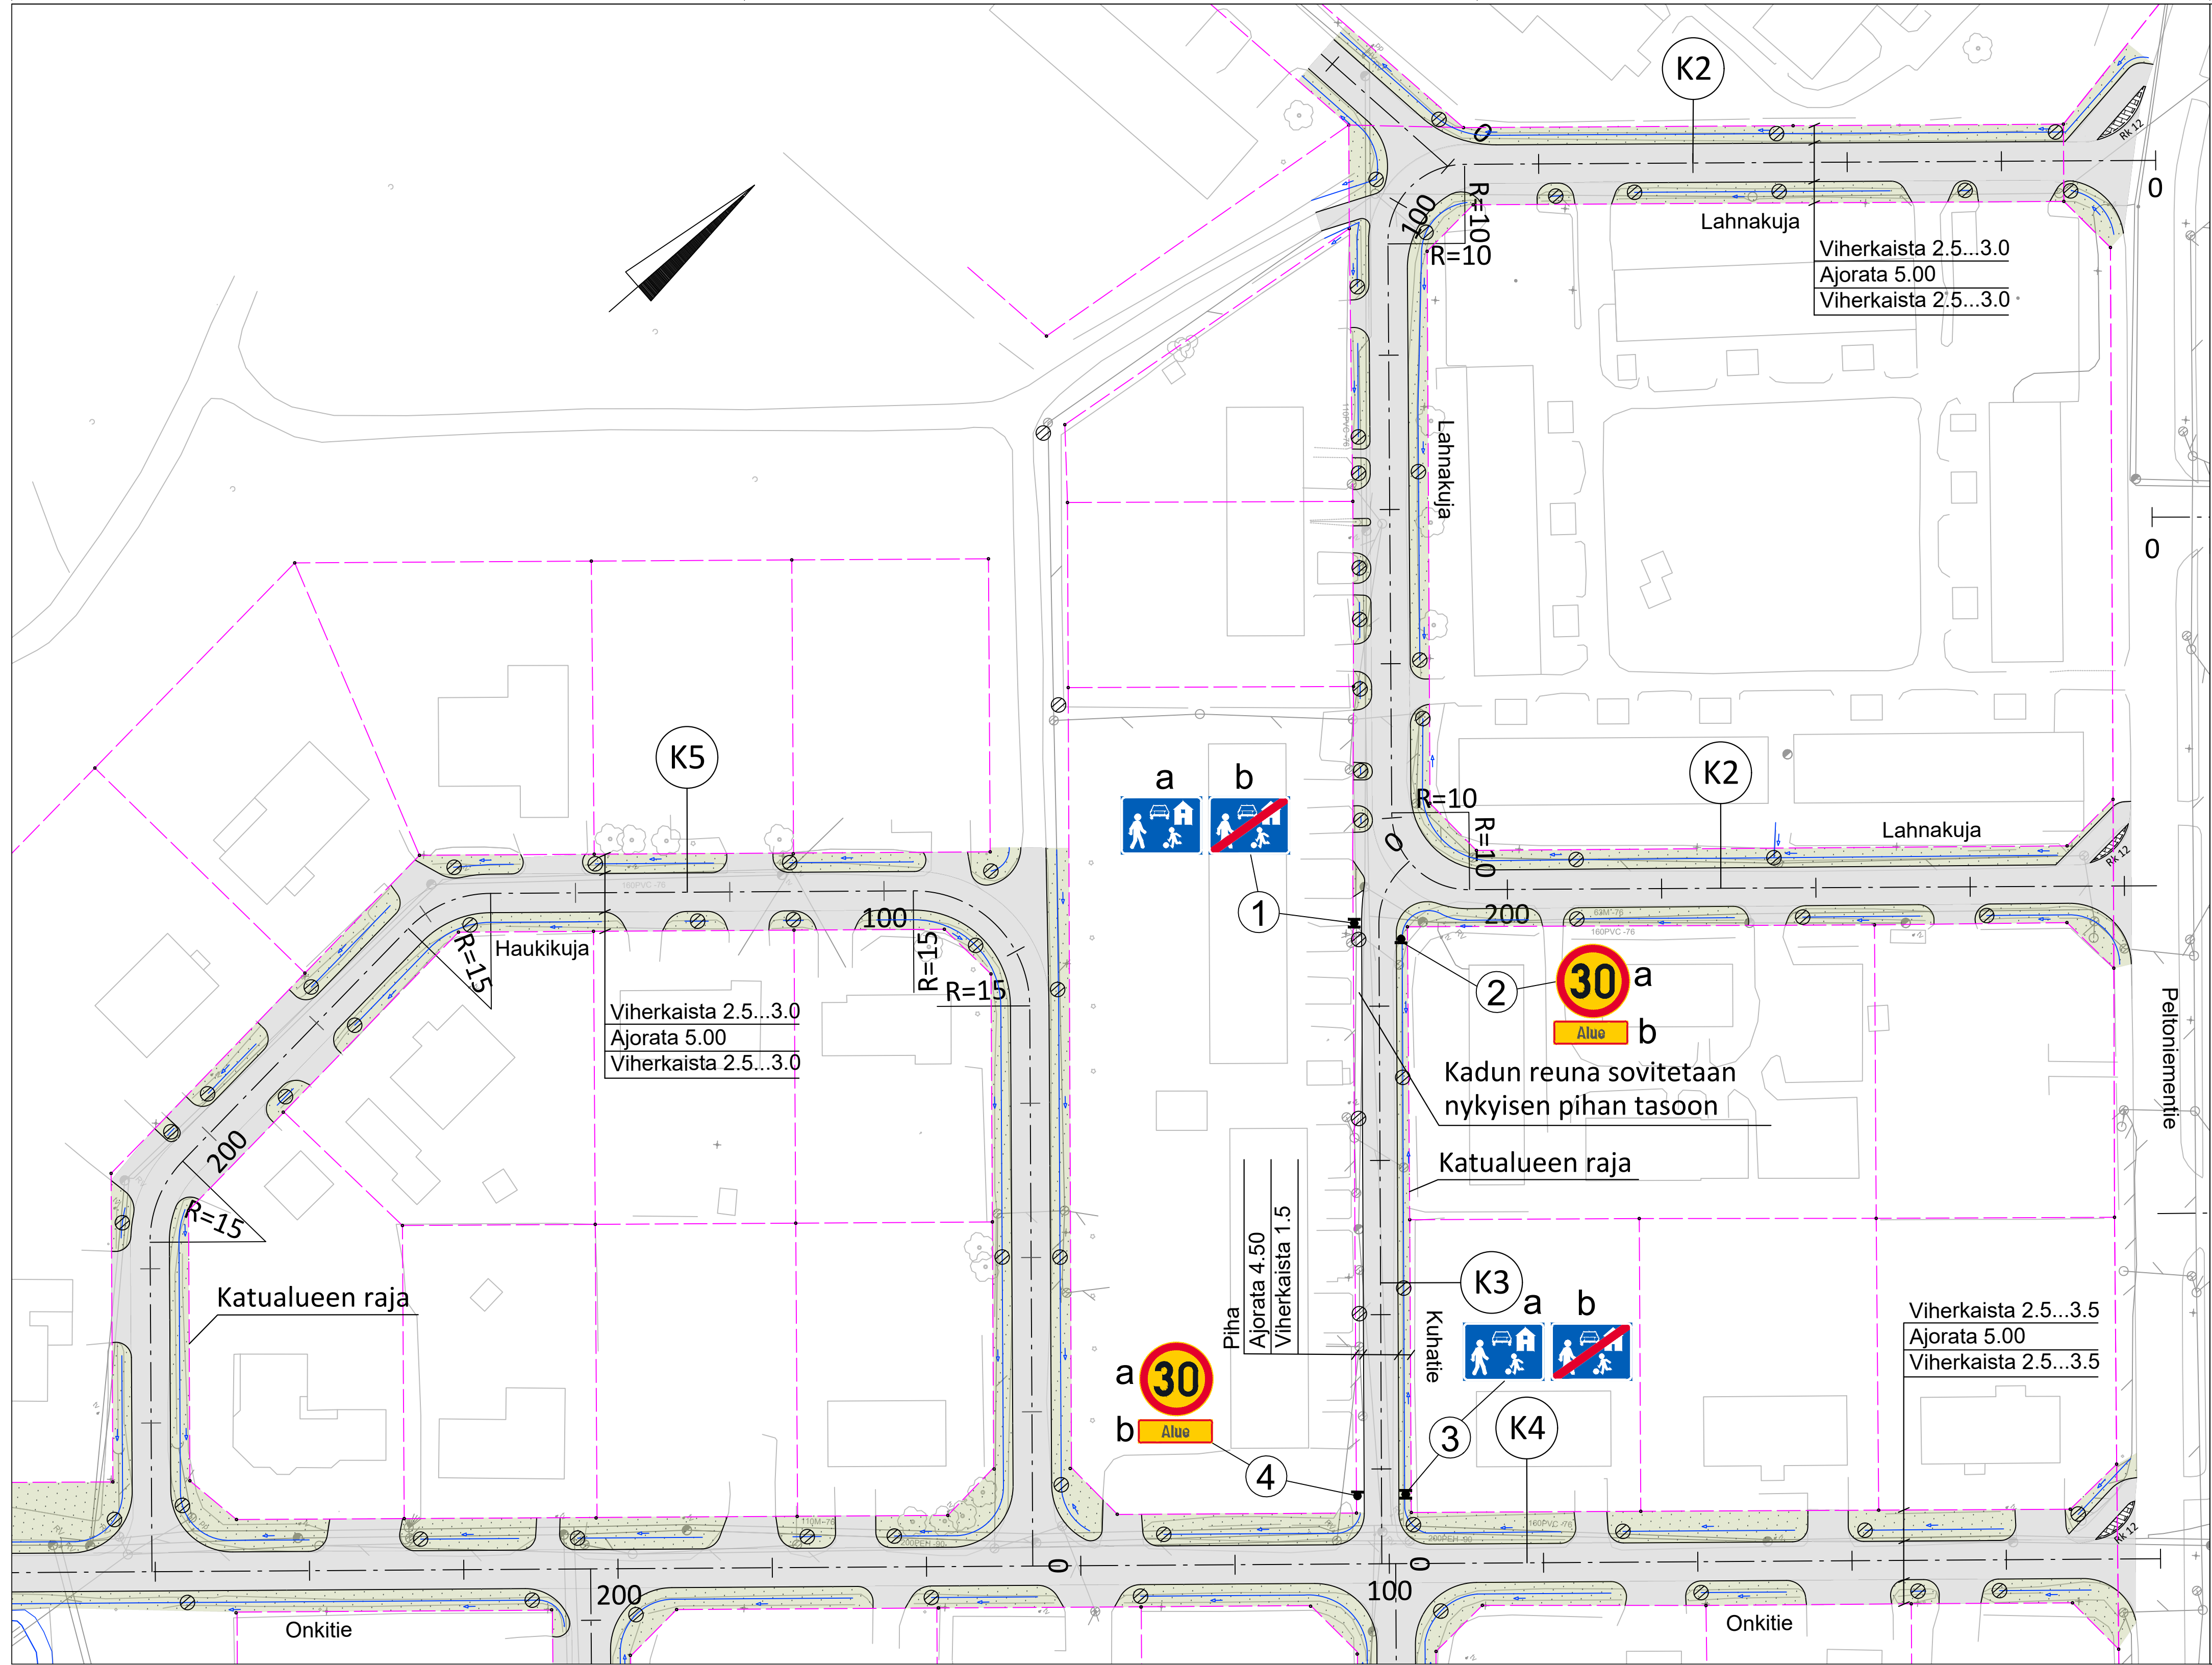


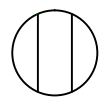

-  Suunniteltu ritiläkansikaivo
-  Suunniteltu oja sekä virtaussuuntanuoli
-  Reunakivi 12 cm, betoni
-  Betonikiveys

Koordinaattijärjestelmä ETRS-GK27
Korkeusjärjestelmä N2000

Merkki	Muutos	Pvm	Suunn.	Tark.
Hankkeen nimi Peltoniemen alueen katujen peruskorjaus, Lapinlahti Rakentamissuunnitelma				
Piirustuksen sisältö Asemapiirustus Lahnakuja, Haukikuja, Kuhatie, Onkitie				
				
Pvm 13.12.2023	Suunn. Riku Reijonen	Pvm 13.12.2023	Tark. Miikka Hietanen	
Tiirekisteritunnus	Proj.pääll. Esa Laurikainen	Mittakaava 1:500	Hyv. Rami Linna	Piir.nro