


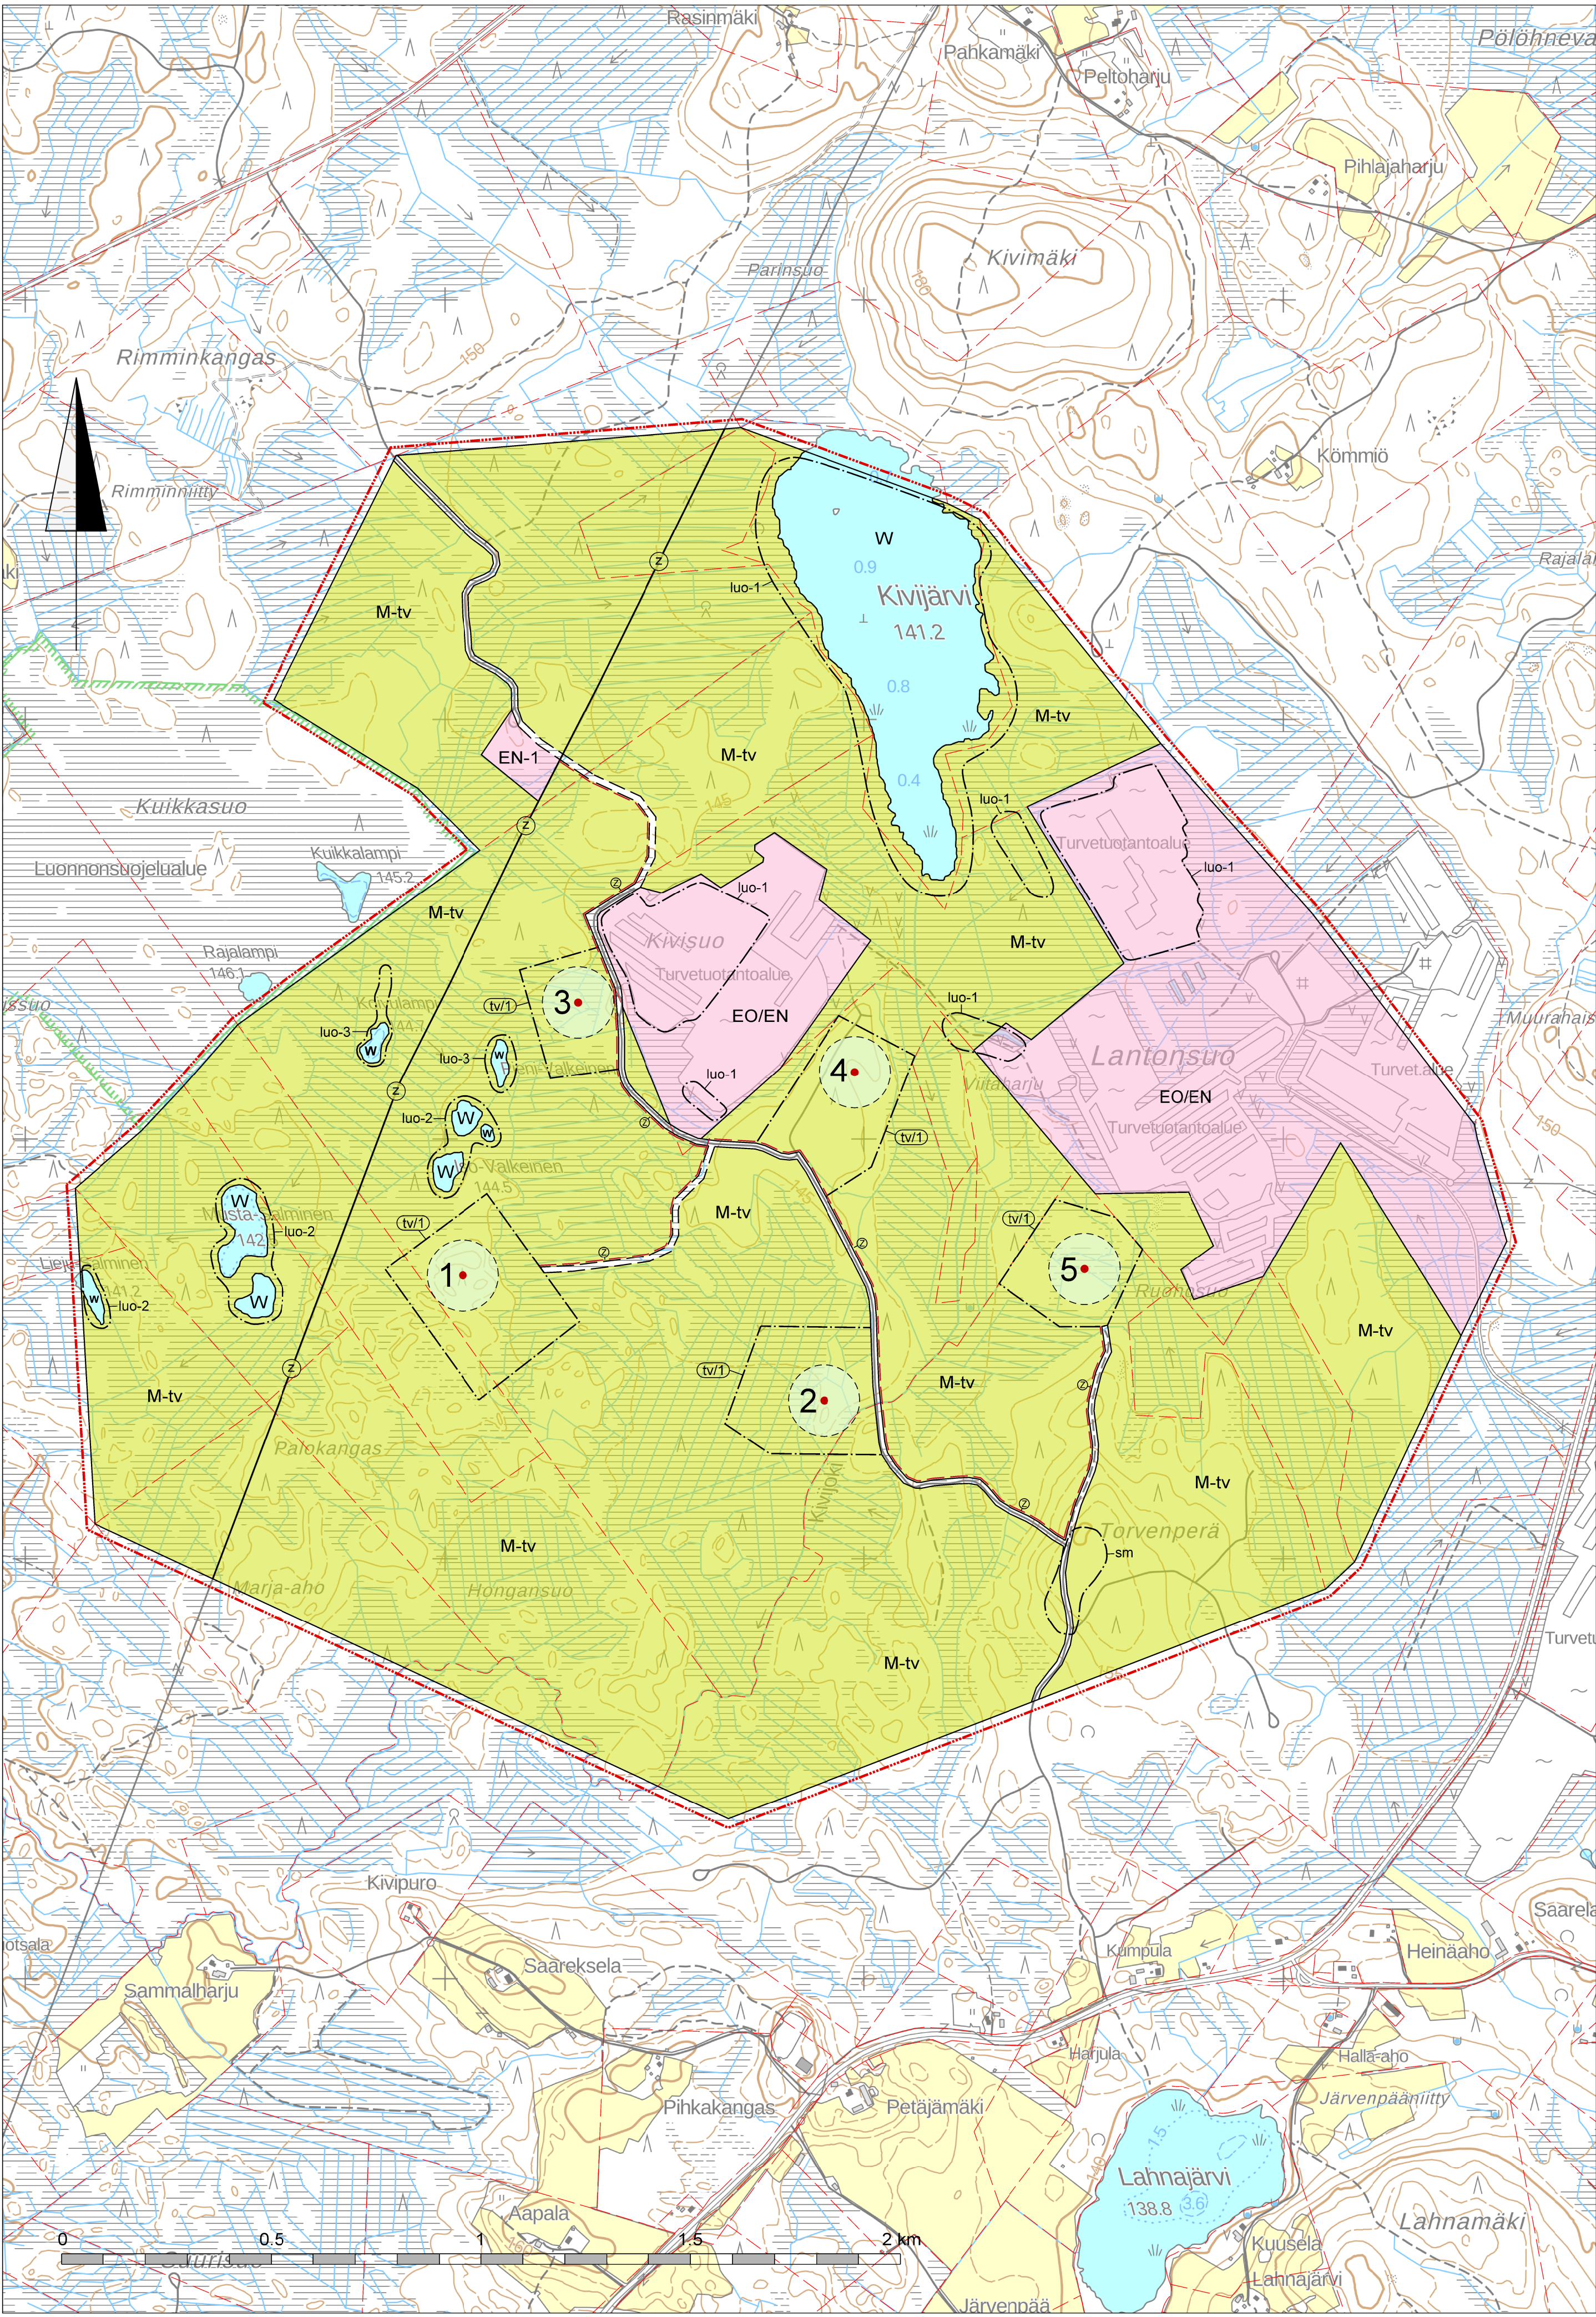

LAPINLAHDEN KUNTA

SAVOLAN TUULIVOIMAPUISTON YLEISKAAVA

1:10 000

YLEISKAAVAMERKINNÄT JA -MÄÄRÄYKSET:

- M-tv** MAA- JA METSÄTALOUSTALOUSVALTAINEN ALUE
Alue on varattu pääasiassa metsätaloutta varten. Alueelle saa sijoittaa tuulivoimaloita niille erikseen osoitetuille alueille, huoltoteitä, teknisiä verkkoja sekä varastointi- ja kokoonpanoalueita. Alueelle saa sijoittaa vähäistä maa- ja metsätaloutta palvelevaa rakentamista.
- EO/EN** TURVETUOTANTOALUE / ENERGIAHUOLLON ALUE
Turvetuotannon lakattua aluetta voidaan selvittää käytettäväksi aurinkovoimatuotantoon.
- EN-1** ENERGIAHUOLLON ALUE
Sähköasemalle ja -varastolle varattu alue.
- W** VESIALUE
- YLEISKAAVA-ALUEEN RAJA (20 m kaava-alueen ulkopuolella)
- ALUEEN RAJA
- ==** NYKYINEN PARANNETTAVA PÄÄSYTIE
- ==** SIJAINNILTAAN OHJEELLINEN UUSI PÄÄSYTIE
Merkinnällä on osoitettu tuulivoimalaitoksia palvelevat huoltotiet. Huoltotiet toteutetaan sorapintaisina ja keskimäärin 8 m leveänä.
- ⊙** SÄHKÖJOHTO (110 kv voimajohto)
- ⊙** SIJAINNILTAAN OHJEELLINEN UUSI MAAKAAPELI
Maakaapelit tulee sijoittaa mahdollisuuksien mukaan ensisijaisesti huoltoteiden yhteyteen.

(tv/1) TUULIVOIMALOILLE VARATTU ALUEEN OSA
Luku tv-merkinnän yhteydessä osoittaa kuinka monta tuulivoimalaa kullekin erilliselle pistekatkoviivalla rajatulle osa-alueelle saadaan enintään sijoittaa. Tuulivoimaloiden kaikki rakenteet ja siipien pyörimisalue tulee sijoittaa osoitetuille tuulivoimaloiden alueille.

3 TUULIVOIMALAITOKSEN OHJEELLINEN SIJAINTI JA NUMERO

sm MUINAISMUISTOLAILLA (295/1963) RAUHOITETTU KIINTEÄ MUINAISJÄÄNNÖS
Kohteen kaivaminen, peittäminen, muuttaminen, vahingoittaminen, poistaminen ja muu siihen kajoaminen on kielletty. Kohdetta koskevista suunnitelmista on pyydettävä alueellisen vastuumuseon lausunto.

Kiinteämuinaisjäännös tulee merkitä selkeästi maastoon ennen rakennustöiden aloittamista ja niiden ajaksi. Jos hankkeessa on tarvetta kajoa kiinteään muinaisjäännöseen, on asia ratkaistava muinaismuistolain mukaisella 13 § neuvottelumenettelyllä.

luo-1 LUONNON MONIMUOTOISUUDEN KANNALTA ERITYISEN TÄRKEÄ ALUE
Viitasammakon lisääntymis- ja levähdysalue, jonka hävittäminen tai heikentäminen on luonnonsuojelulain nojalla kielletty. Alueen käytössä on huomioitava luontoarvot sekä alueen luonnon monimuotoisuuden kannalta tärkeän luonteen turvaaminen.

luo-2 LUONNON MONIMUOTOISUUDEN KANNALTA ERITYISEN TÄRKEÄ ALUE
Viitasammakon lisääntymis- ja levähdysalue, joka on myös metsä- ja/tai vesilain mukainen alue. Alueen hävittäminen tai heikentäminen on em. lakien nojalla kielletty. Alueen käytössä on huomioitava luontoarvot sekä alueen luonnon monimuotoisuuden kannalta tärkeän luonteen turvaaminen.

luo-3 LUONNON MONIMUOTOISUUDEN KANNALTA ERITYISEN TÄRKEÄ ALUE
Metsä- ja/tai vesilain mukainen alue. Alueen hävittäminen tai heikentäminen on em. lakien nojalla kielletty. Alueen käytössä on huomioitava luontoarvot sekä alueen luonnon monimuotoisuuden kannalta tärkeän luonteen turvaaminen.

YLEISKAAVA-ALUEEN YLEISET MÄÄRÄYKSET:

Meluhaittojen ehkäisemiseksi ja ympäristön viihtyisyyden turvaamiseksi alueen suunnittelussa ja toteuttamisessa on otettava huomioon melua koskevat asetukset ja säädökset. Tuulivoimaloista ei saa aiheutua asutukselle valtion virallisia ohjearvotasoja ylittävää melua.

Mikäli toteutettava voimala eroaa malliltaan tai mittasuhteiltaan kaavassa tutkitusta voimalatyyppistä, tulee melu- ja väkämallinnukset tehdä rakentamislupavaiheessa uudestaan toteutettavaksi valitulla voimalamallilla.

Tuulivoimaloiden, tuulivoimaloiden huolto- ja rakentamisteiden sekä nykyisten perusparannettavien teiden ja maakaapeleiden sijoittamisessa on otettava huomioon luonnon monimuotoisuuden kannalta arvokkaat alueet sekä muinaisjäännökset.

Yleiskaavassa osoitetuille tv-alueille saadaan sijoittaa yhteensä enintään 5 tuulivoimalaa. Yksittäisen tuulivoimalan enimmäiskorkeus saa olla enintään 250 metriä maanpinnasta. Jokaiselle tuulivoimalalle on haettava lentoestelausunto ilmailukennepalvelun tarjoajalta. Mikäli lentoestelausunnossa niin edellytetään, on lisäksi saatava lentoestelupa Liikenne- ja viestintävirasto Traficomilta.


Tuulivoimaloiden lopullisten toteutettavien sijaintien koordinaatit on ilmoitettava Puolustusvoimien pääesikunnalle.

Tämä yleiskaava on laadittu alueidenkäyttölain 77 a §:n tarkoittamana oikeusvaikutteisena yleiskaavana. Yleiskaavaa voidaan käyttää tuulivoimaloiden rakentamisluvan (RakL) myöntämisen perusteena yleiskaavan mukaisilla tuulivoimaloiden (tv-) alueilla.

LAPINLAHDEN KUNTA
SAVOLAN TUULIVOIMAPUISTON YLEISKAAVA
21.2.2025 1:10 000



	Yleiskaavaluonnos pidetty nähtävillä 11.5. - 12.6.2023
	Yleiskaavaehdotus pidetty nähtävillä 19.12.2024 - 6.2.2025
	Yleiskaava hyväksytty kunnanvaltuustossa 28.4.2025 § 18
Voimaantulo kuulutettu	

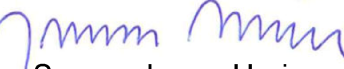
Suunn. Jorma Harju
Kaavoitusinsinööri