


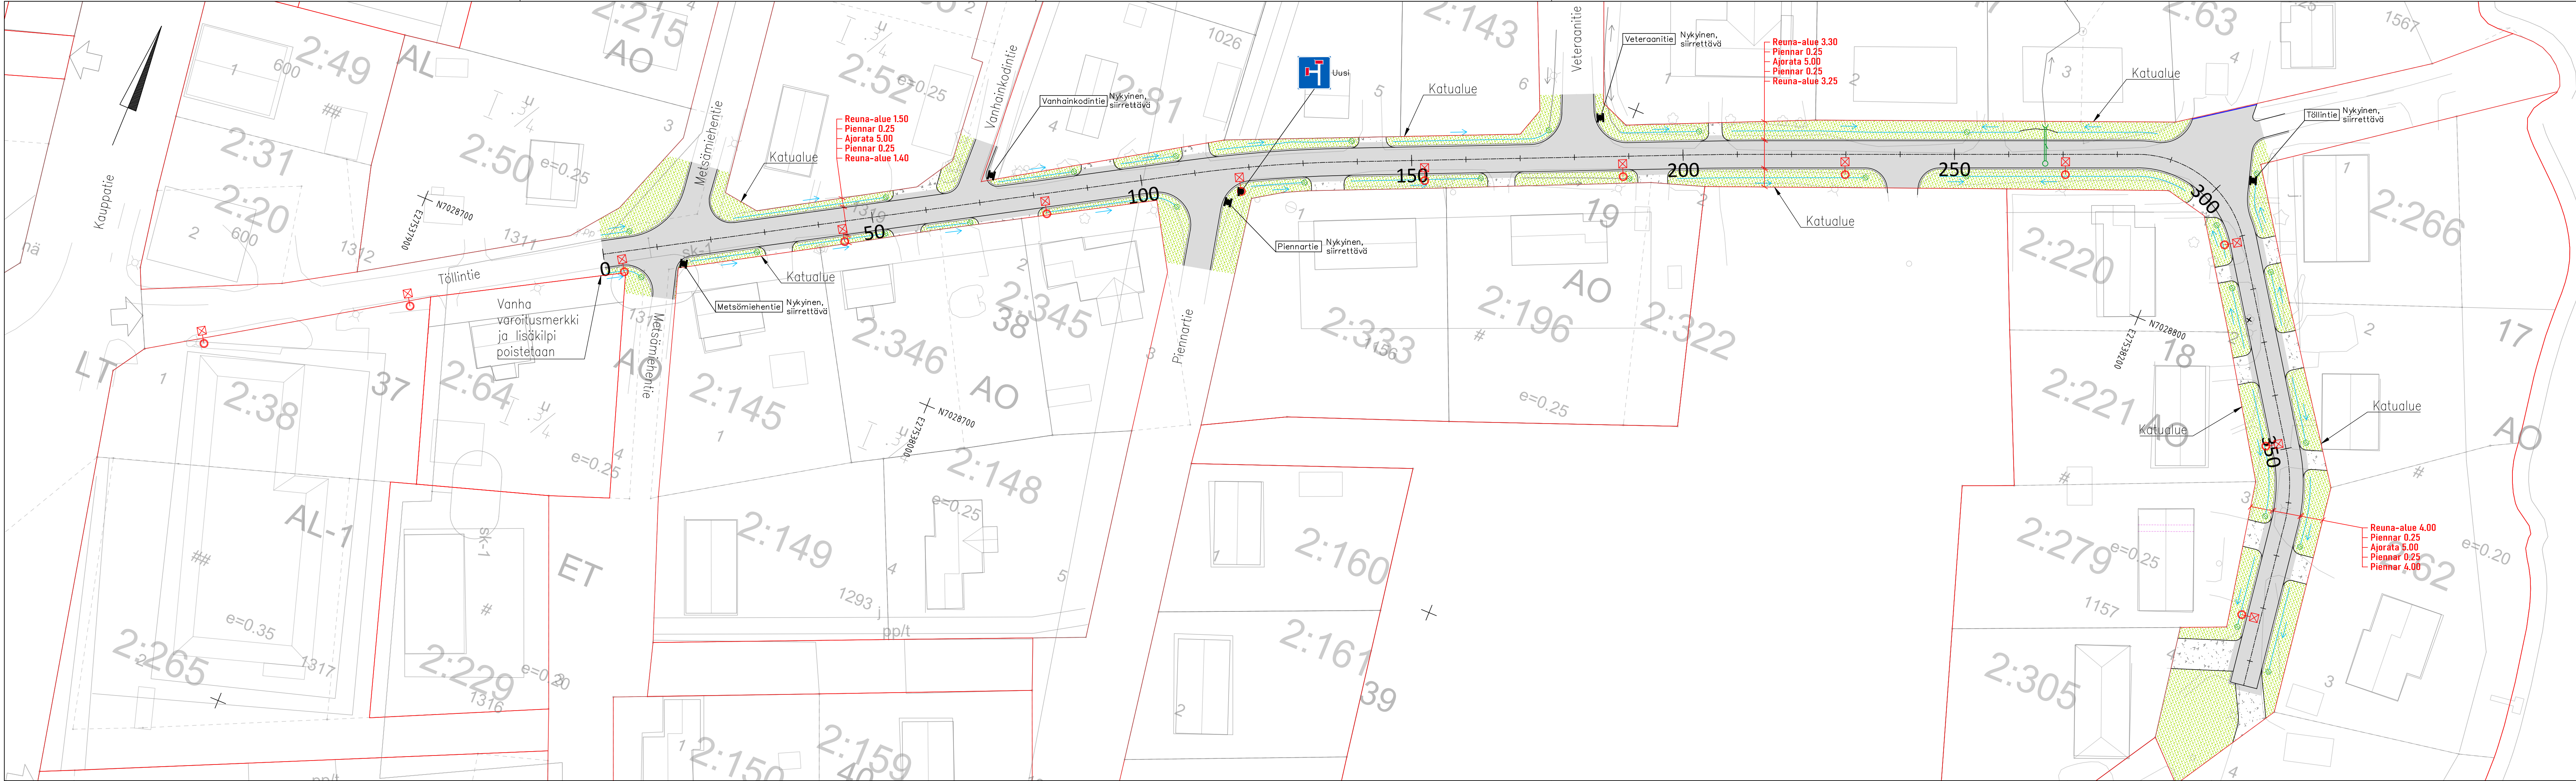

MERKINTÖJEN SELITYKSET:

- ASFALTITPÄÄLLYSTEINEN AJORATA
- NURMETUS
- MURSKEPÄÄLLYSTEINEN TONTTILIITYMÄ
- AJORADAN ASFALTIN REUNA
- REUNATUKI , BETONINEN NÄKYMÄ 6 CM
- UUSI HULEVESIKAIVO RITILÄKANSISTOLLA
- AVO-OJA/PAINANNE, VIRTAUSSUUNTA
- NYK. AVO-OJA/PAINANNE, VIRTAUSSUUNTA
- UUSI HULEVEDEN TARKASTUSKAIVO JA PUOLIRUMPU
- POISTETTAVA RAKENNE
- NYK. HAVU- /LEHTIPUU
- UUSI VALASINPYLVÄS

Merkki / Pvm	Muutos	Suunn.	Tark.
Hankkeen nimi	Lapinlahti, Töllintien katu- ja rakennussuunnitelma		
Piirustuksen sisältö	Katusuunnitelma, asemapiirustus		
Lapinlahden kunta		SWECO	
Pvm 12.1.2026	Tark. Miikka Hietanen	Pvm 12.1.2026	Proj.pääll. Jouni Antikainen
Koordinaattijärjestelmä Korkeusjärjestelmä	ETRS GK27 N2000	Mittakaava 1:500	Piir.nro 1