


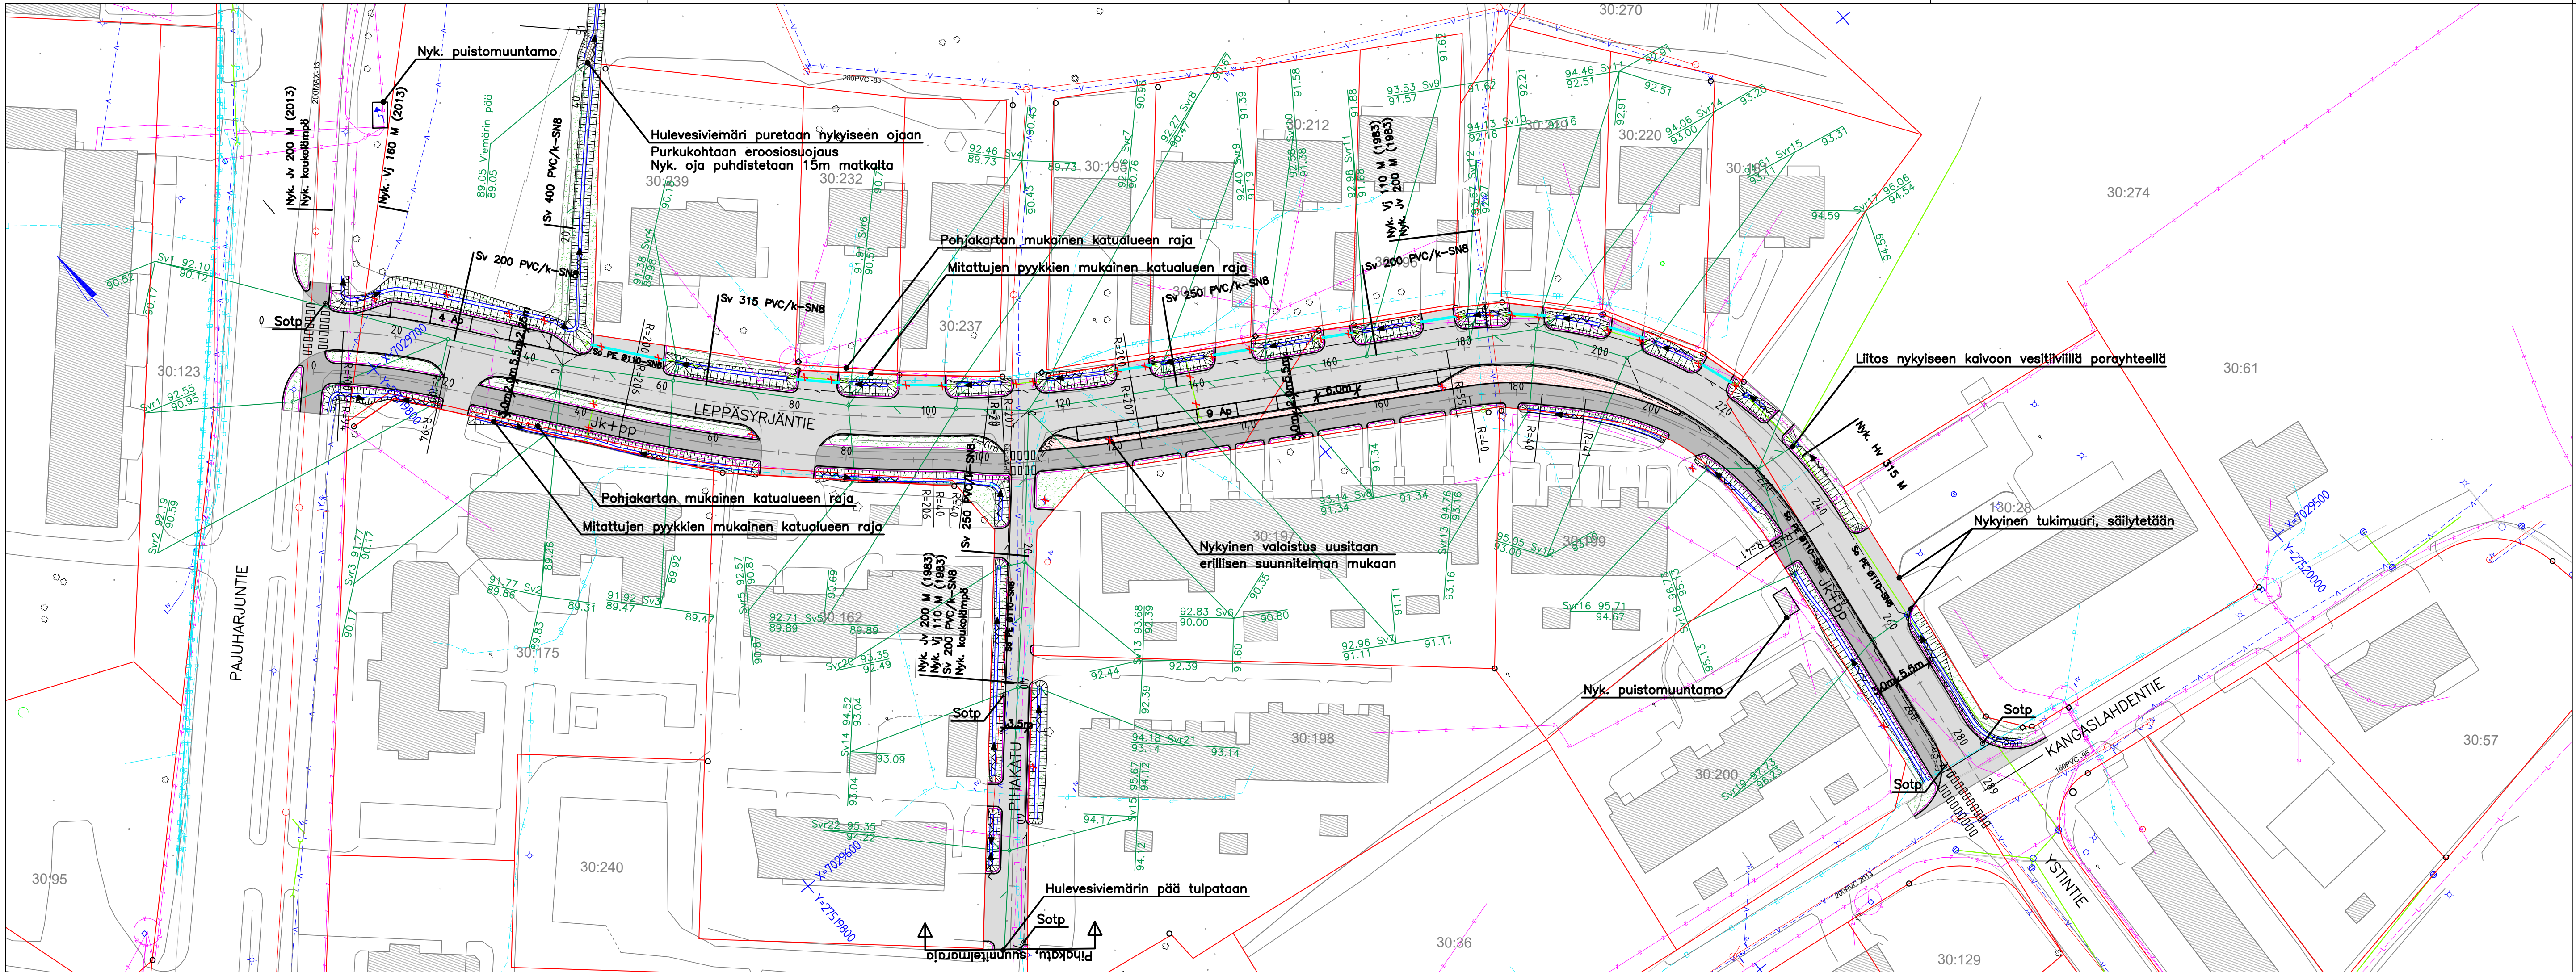

MERKINNÄT:

- ASFALTOITAVA LIIKENNEVÄYLÄ
- ASFALTOITAVA JK+PP- VÄYLÄ
- KATUKIVEYS, BETONI, PUNAINEN
- MURSKES
- NURMETUS
- EROOSIOSUOJAUS
- REUNAKIVILINJA
- NYKYINEN JAKOKAAPPI JA KAAPELKAIVO
- SUUNNITELTU HULEVESIKOURU
- PURETTAVA RAKENNE / JÄRJESTELMÄ
- NYKYINEN TELEKAAPELI, TELIA
- NYKYINEN TELEKAAPELI, KAISANET
- NYKYINEN SÄHKÖKAAPELI, SAVON VOIMA
- NYKYINEN KAUKOLÄMPÖ, SAVON VOIMA
- NYKYINEN JÄTEVESIEMÄRI
- NYKYINEN VESIJOHTO
- NYKYINEN HULEVESIEMÄRI



SUUNNITELTU SADEVESIEMÄRI: putkikoko, – materiaali
kaivon numero, kannen ja vesijuoksun korkeus

LAPINLAHTI

LAPINLAHDEN KUNTA
LIIKENNEVÄYLÄT JA YLEISET ALUEET

LAPINLAHTI
Leppäsyväntie väli Pajuharjuntie - Kangaslahdentie
Pihakatu plv 0 - 75

Rakennussuunnitelma
Suunnitelmapaketti, katu- ja vesihuoltopiirustus

Koordinaattijärjestelmät: ETRS-GK27 ja N2000

Päiväys 08.10.2021	Mittakaavat 1:500
Suunnittelija	Kadunpöytäpöytä
Hyväksyjät	Päätökset

K	KAU46402-1	21	M
Suunn.als	Piir.n:o	Oso.n:o	Vuosi

Projektipäällikkö
A.Elomaa

Suunnittelijat
A.Elomaa

Työnumero
KAU46402

SITOWISE