


RAKENNEKERROKSET TUOTANTOPIHASSA

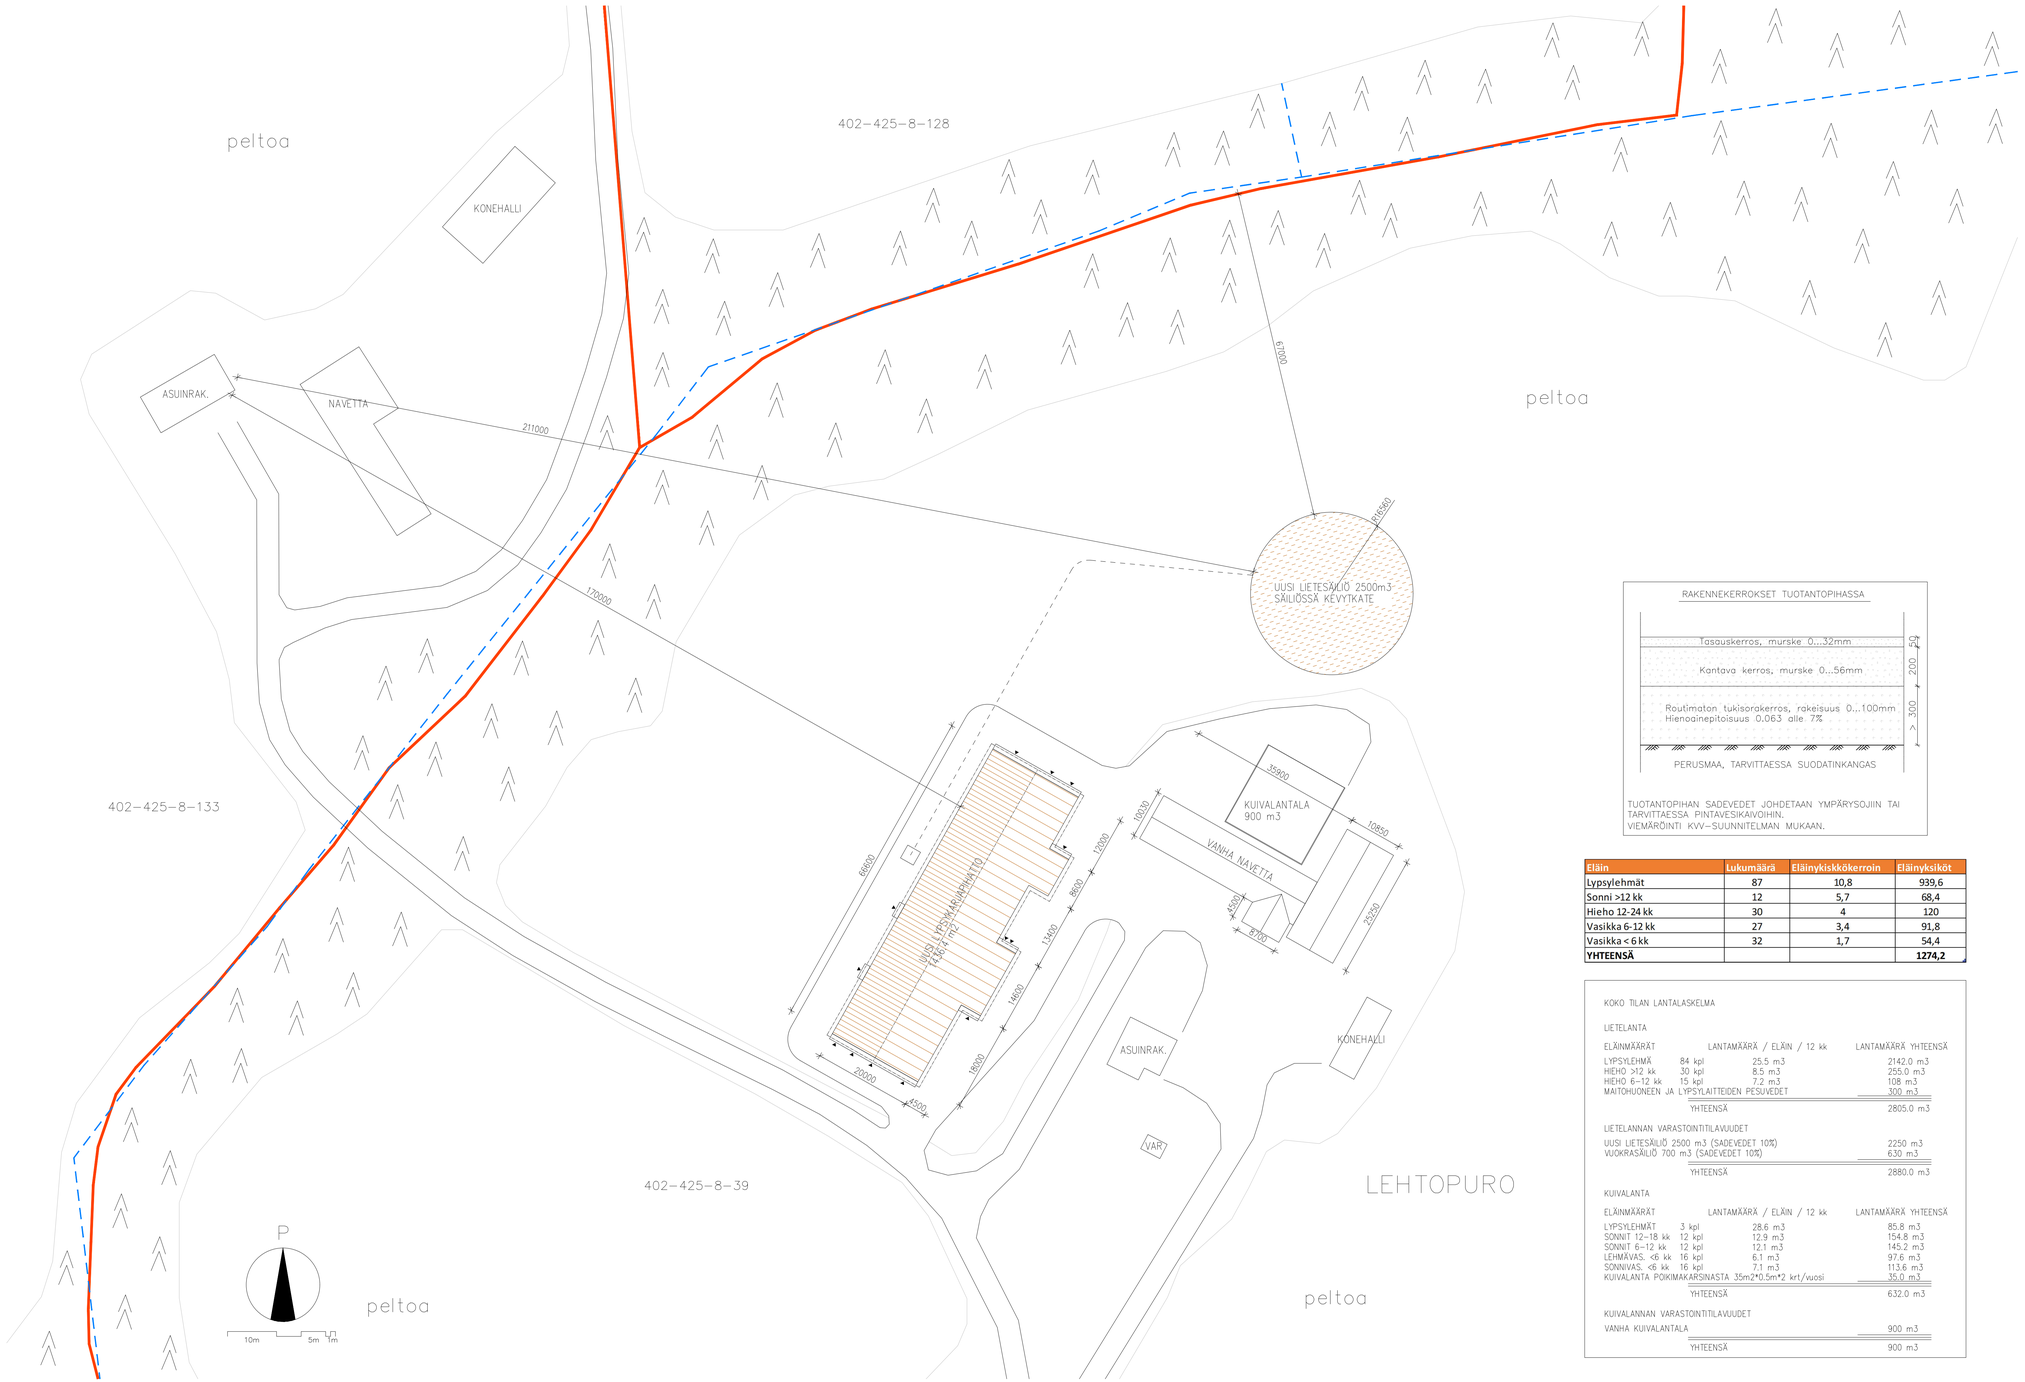


TUOTANTOPIHAN SADEVEDET JOHDETAAN YMPÄRYSOJIIN TAI TARVITTAESSA PINTAVESIKAIVOIHIN.
VIEMÄRÖINTI KVV-SUUNNITELMAN MUKAAN.

| Eläin | Lukumäärä | Eläinyksikkökerroin | Eläinyksiköt |
|---|---|---|---|
| Lypsylehmät | 87 | 10,8 | 939,6 |
| Sonni >12 kk | 12 | 5,7 | 68,4 |
| Hieho 12-24 kk | 30 | 4 | 120 |
| Vasikka 6-12 kk | 27 | 3,4 | 91,8 |
| Vasikka < 6 kk | 32 | 1,7 | 54,4 |
| **YHTEENSÄ** | | | **1274,2** |

KOKO TILAN LANTALASKELMA

LIETELANTA

| ELÄINMÄÄRÄT | | LANTAMÄÄRÄ / ELÄIN / 12 kk | LANTAMÄÄRÄ YHTEENSÄ |
|---|---|---|---|
| LYPSYLEHMÄ | 84 kpl | 25.5 m3 | 2142.0 m3 |
| HIEHO >12 kk | 30 kpl | 8.5 m3 | 255.0 m3 |
| HIEHO 6-12 kk | 15 kpl | 7.2 m3 | 108 m3 |
| MAITOHUONEEN JA LYPSYLAITTEIDEN PESUVEDET | | | 300 m3 |
| | | YHTEENSÄ | 2805.0 m3 |

LIETELANNAN VARASTOINTITILAVUUDET

| | |
|---|---|
| UUSI LIETESÄILIÖ 2500 m3 (SADEVEDET 10%) | 2250 m3 |
| VUOKRASÄILIÖ 700 m3 (SADEVEDET 10%) | 630 m3 |
| YHTEENSÄ | 2880.0 m3 |

KUIVALANTA

| ELÄINMÄÄRÄT | | LANTAMÄÄRÄ / ELÄIN / 12 kk | LANTAMÄÄRÄ YHTEENSÄ |
|---|---|---|---|
| LYPSYLEHMÄT | 3 kpl | 28.6 m3 | 85.8 m3 |
| SONNIT 12-18 kk | 12 kpl | 12.9 m3 | 154.8 m3 |
| SONNIT 6-12 kk | 12 kpl | 12.1 m3 | 145.2 m3 |
| LEHMÄVAS. <6 kk | 16 kpl | 6.1 m3 | 97.6 m3 |
| SONNIVAS. <6 kk | 16 kpl | 7.1 m3 | 113.6 m3 |
| KUIVALANTA POIKIMAKARSINASTA | 35m2*0.5m*2 krt/vuosi | | 35.0 m3 |
| | | YHTEENSÄ | 632.0 m3 |

KUIVALANNAN VARASTOINTITILAVUUDET

| | |
|---|---|
| VANHA KUIVALANTALA | 900 m3 |
| YHTEENSÄ | 900 m3 |

| MUUTOS | PVM | SUUNN. | ERITTELY |
|---|---|---|---|

| | | | |
|---|---|---|---|
| K.OSA | KORTTELI/TILA | TONTTI/RNo | VIRANOMAISTEN MERKINTÖJÄ |
| KORPIJÄRVI | LEHTOPURO | 8: 39 | |
| RAKENNUSTOIMENPIDE | | | PIIRUSTUSLAJI / JUOKS.No |
| UUDISRAKENNUS | | | PÄÄPIIRUSTUS |
| RAKENNUSKOHTEEN NIMI JA OSOITE | | | PIIRUSTUKSEN SISÄLTÖ / MITTAKAAVAT |
| LYPSYKARJAPIHATTO<br>ESKELINEN MARKO<br>PURONHARJUNTIE 55<br>73250 KORPIJÄRVI | | | ASEMAPIIRUSTUS 1:500 |

RI KIVIOJA
Asunnonsola 84, 85500 Nivala
P 041 311 3388
lasse@kivioja.fi

| SUUNNITTELIJA | TYÖ No | PIIR.No | MUUTOS |
|---|---|---|---|
| ARK | 138 | 1 | |

| PÄIVÄYS | YHTEYSHENKILÖ | | |
|---|---|---|---|
| 9.12.2024 | LASSE KIVIOJA, RI | RAKENN. | LKi |
| | | LVI | LKi |
| | | IV | LKi |

Tekijänoikeus – Copyright © Ri Kivioja Oy. Tämän aineiston tai jonkin osan kopioiminen tai jäljentäminen mitä tahansa tallennus- tai jäljentämistapaa käyttäen, samoin kuin aineiston tai sen osan myyminen, vuokraaminen, lainaaminen ja muu levittäminen on sallittu vain Ri Kivioja Oy:n antaman kirjallisen luvan nojalla ja luvan mukaisen käyttötarkoituksen. Aineiston luvattoman käytön mukainen vahingonkorvausvelvollisuus on säädetty tekijänoikeuslaissa (404/1961).